




5 FACHADA FRONTAL (ARQUIBANCADA)
ESCALA 1/100

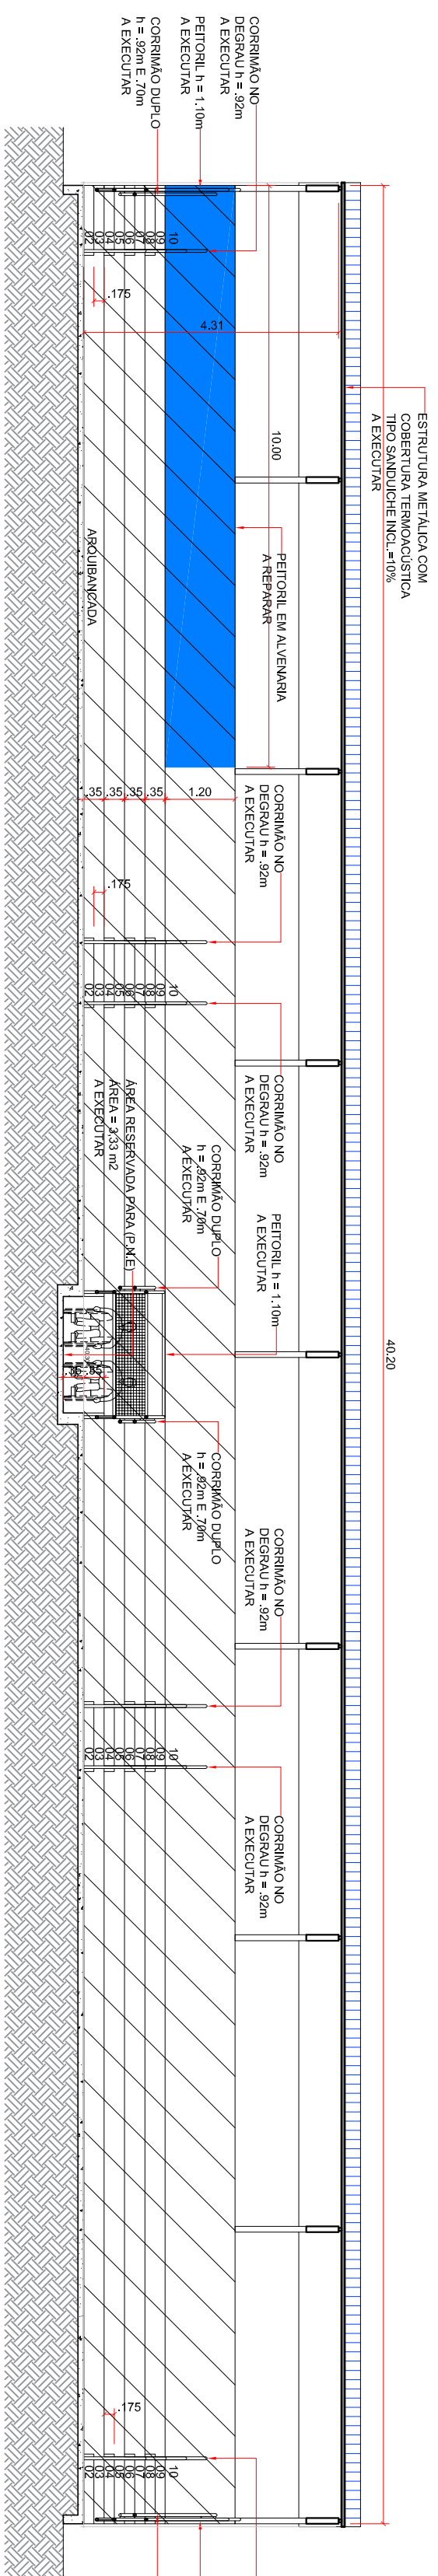


6 CORTE B:B
ESCALA 1/100

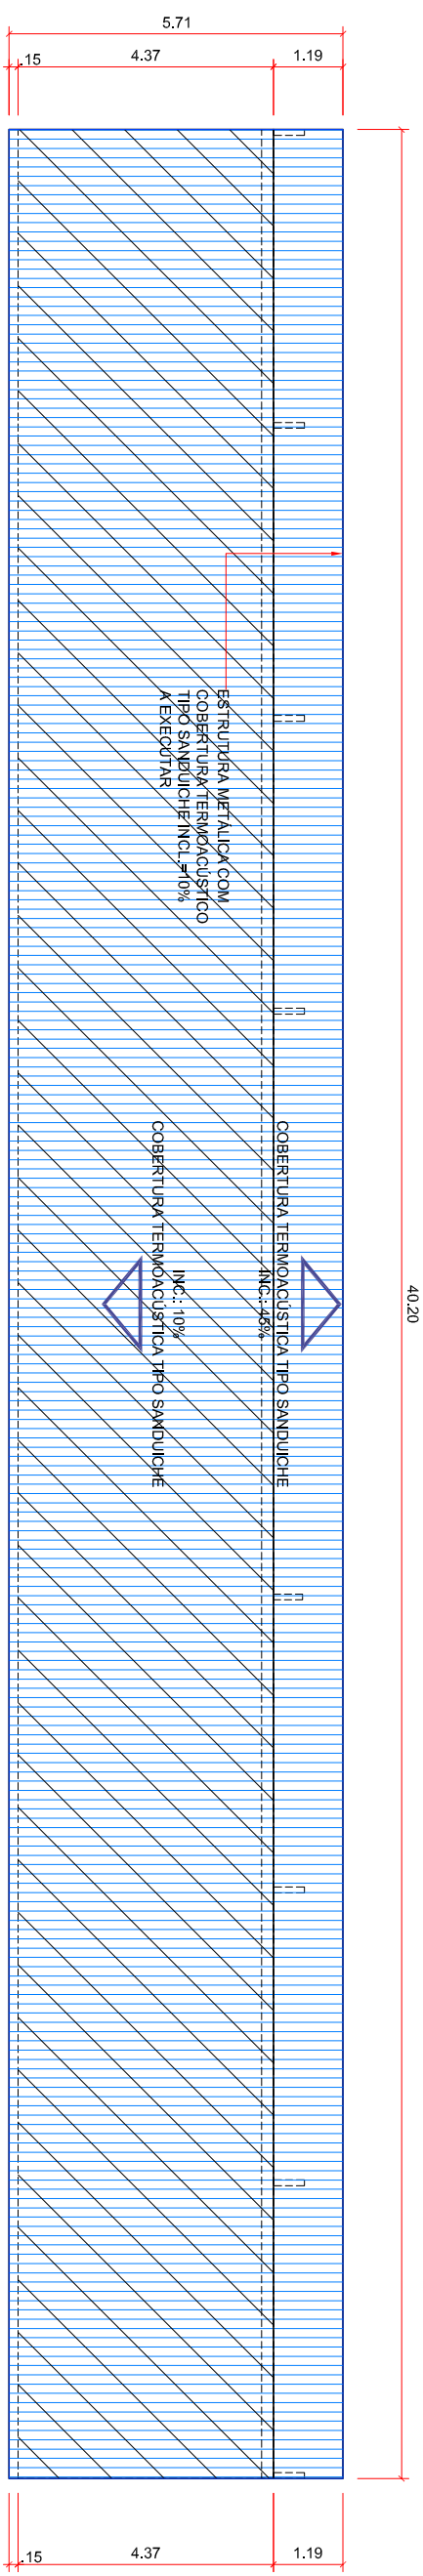


4 PLANTA DE COBERTURA - CONSTRUÇÃO (ARQUIBANCADA)
ESCALA 1/125

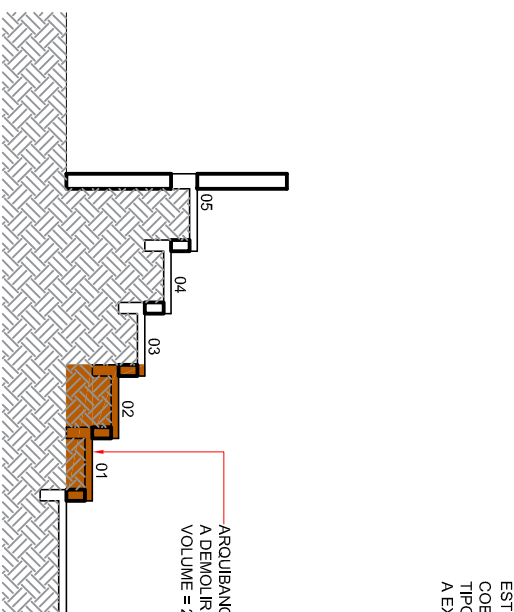


9 CORTE A:A
ESCALA 1/100

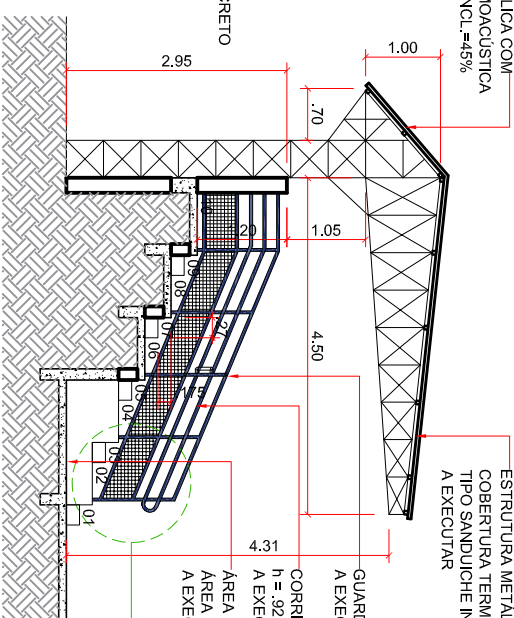


10 CORTE C:C
ESCALA 1/100

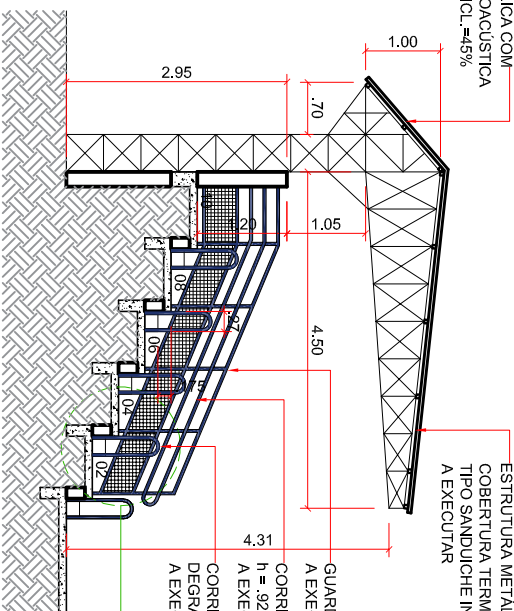


11 CORTE D:D
ESCALA 1/100

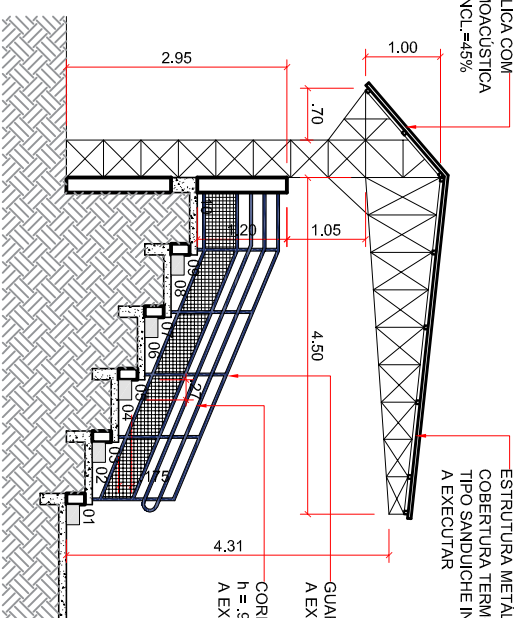


12 CORTE E:E
ESCALA 1/100

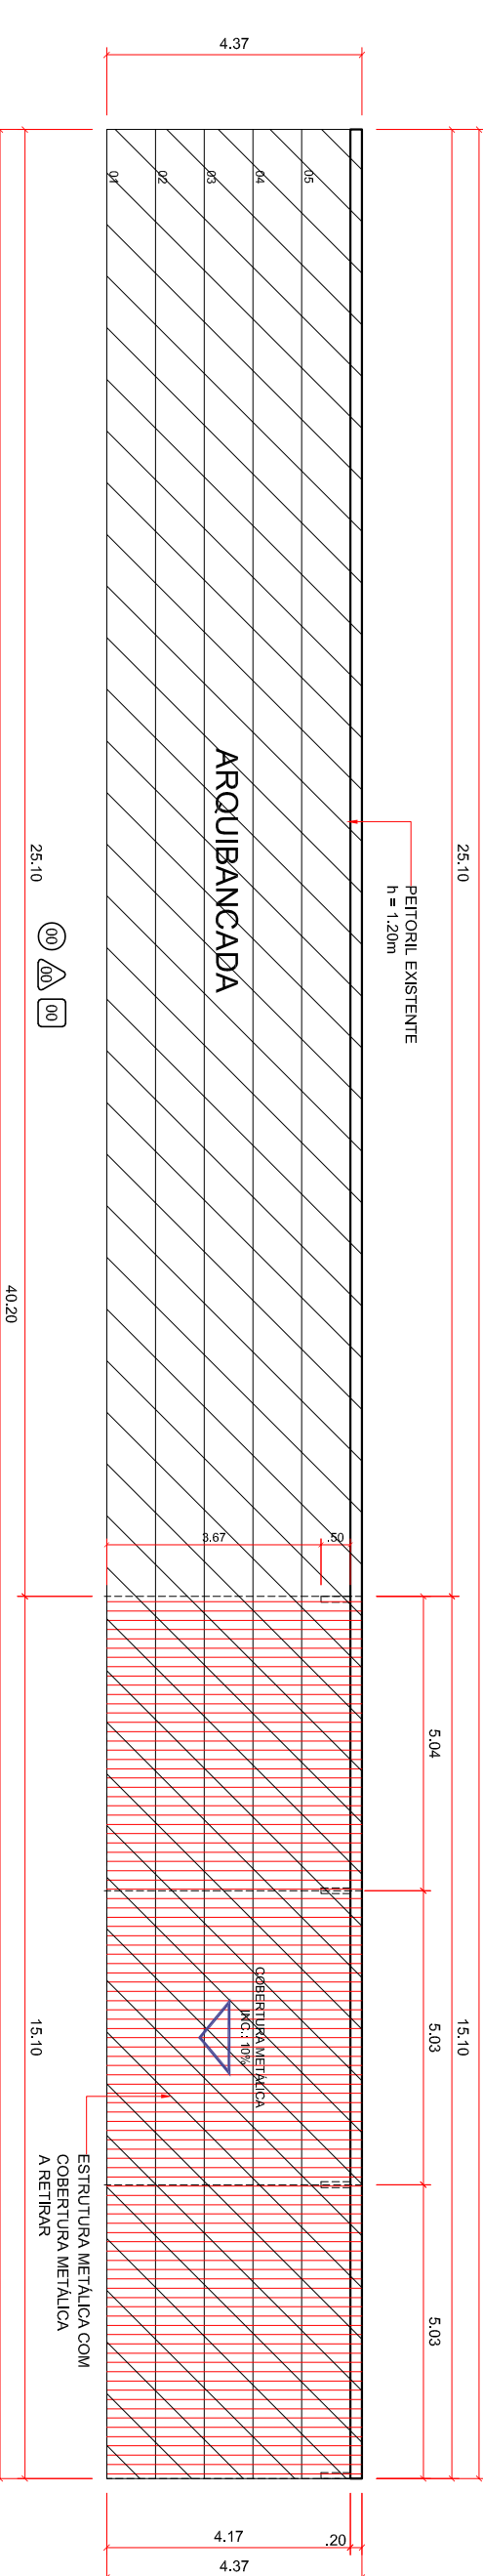


3 PLANTA DE COBERTURA - DEMOLIÇÃO (ARQUIBANCADA)
ESCALA 1/125

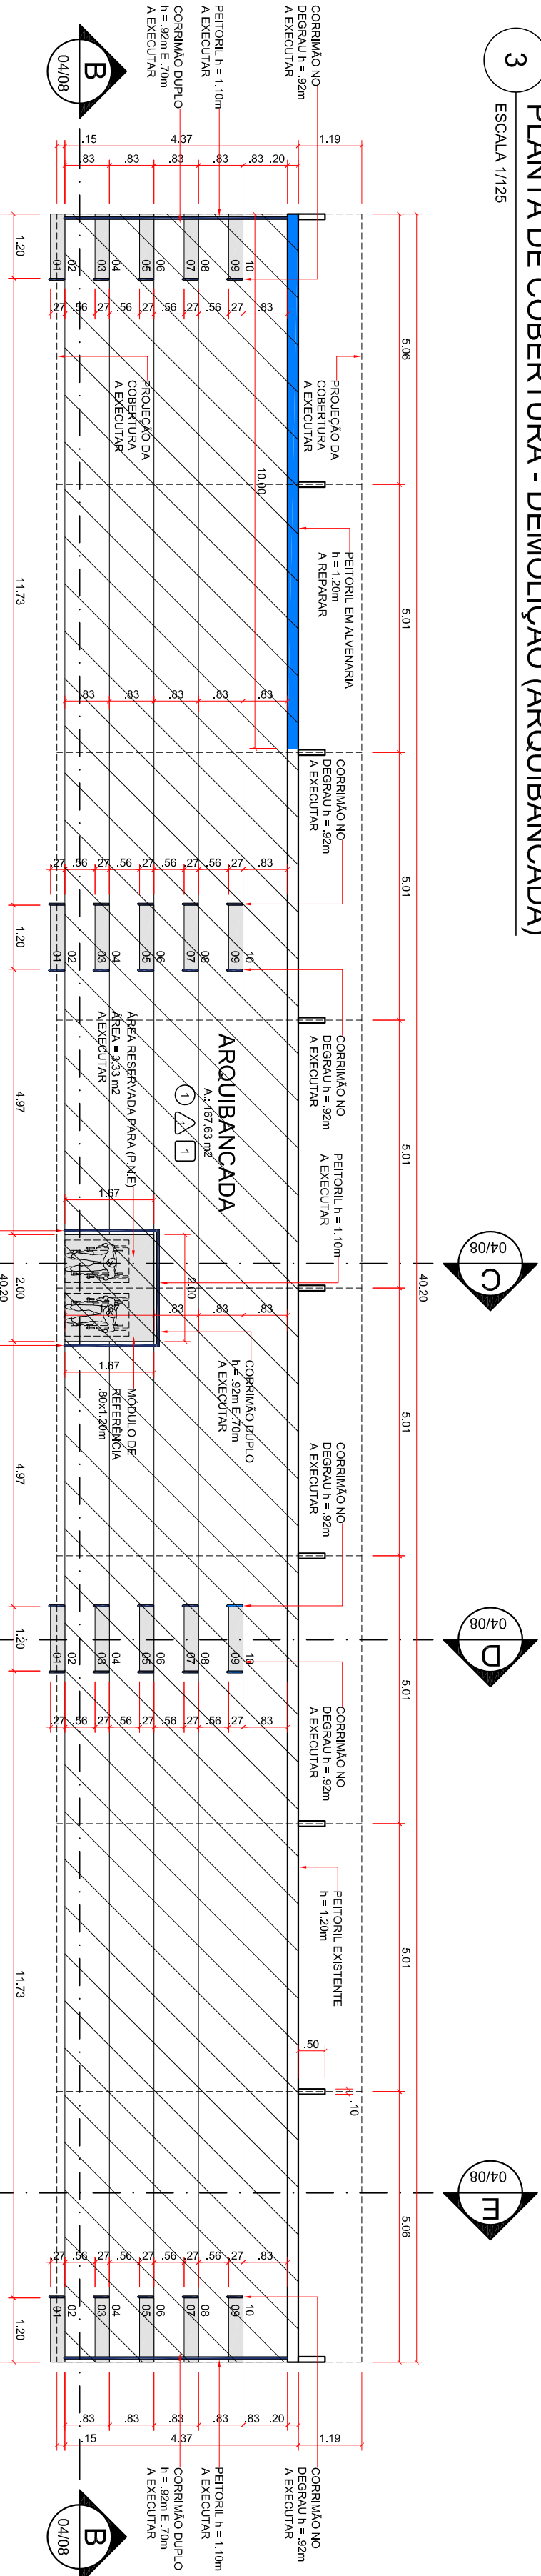


2 P1 - PLANTA BAIXA - CONSTRUÇÃO (ARQUIBANCADA)
ESCALA 1/100

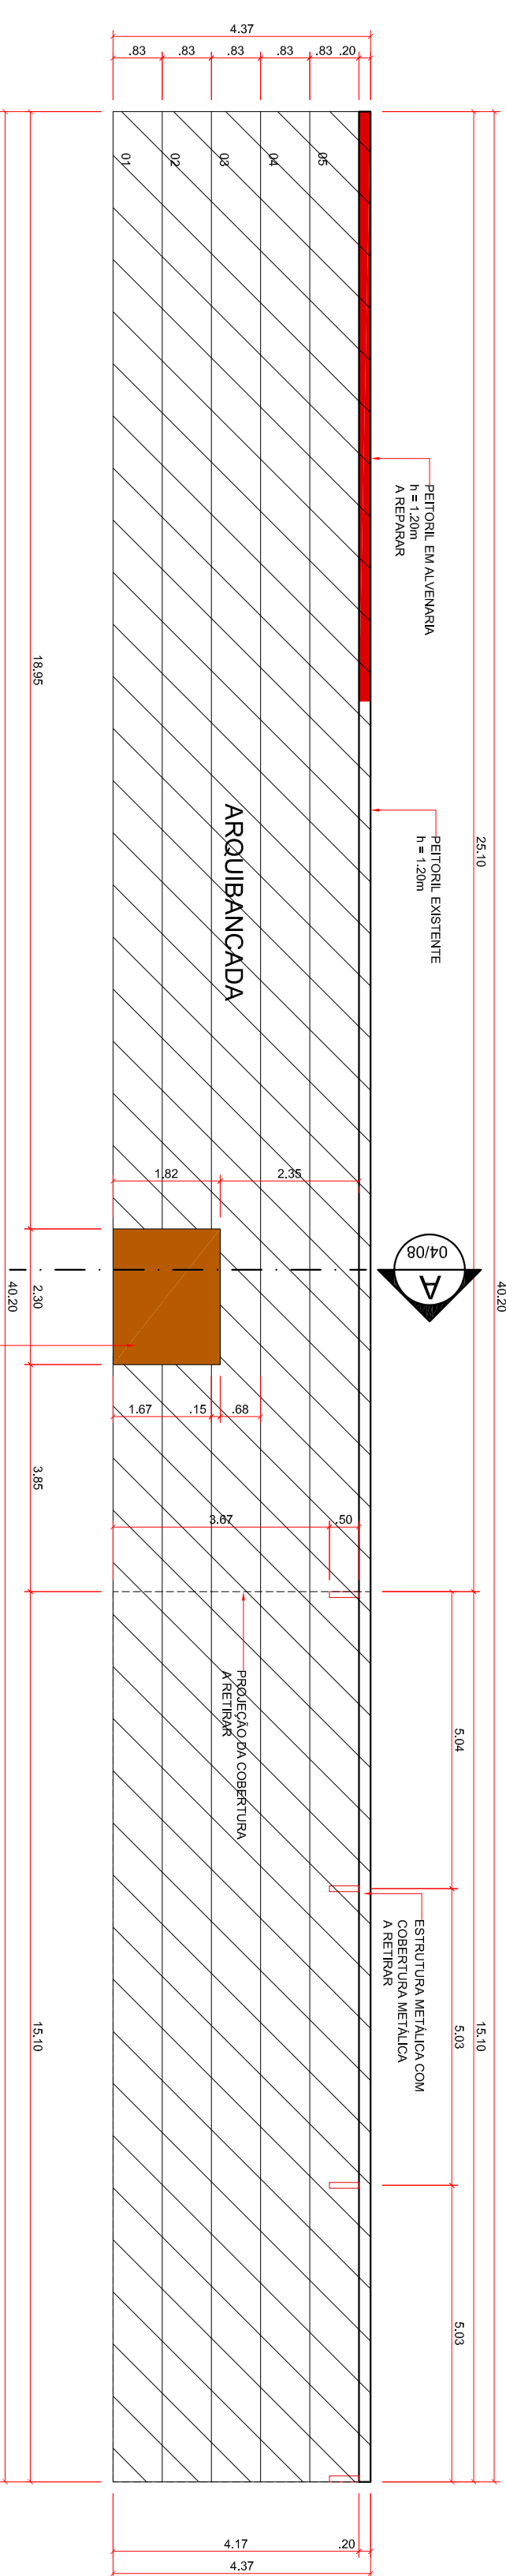

1 P1 - PLANTA BAIXA - DEMOLIÇÃO (ARQUIBANCADA)
ESCALA 1/100

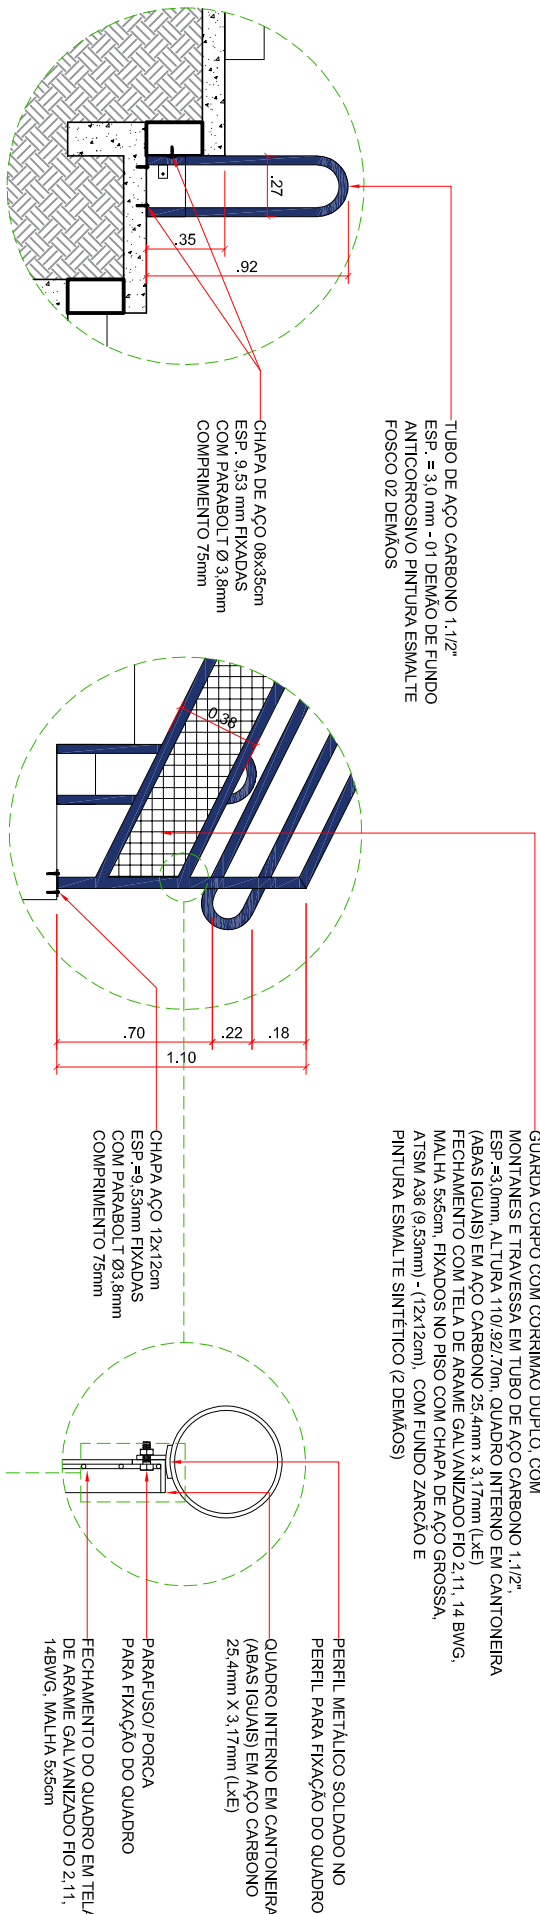


7 D1 - DETALHE DO CORRIMÃO DE DEGRAU
SEM ESCALA

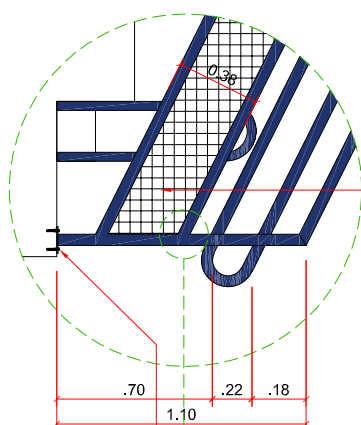


8 D2 - DETALHE DO PETITORIL CORRIMÃO
SEM ESCALA


LEGENDA ARQUIBANCADA (CONSTRUÇÃO)

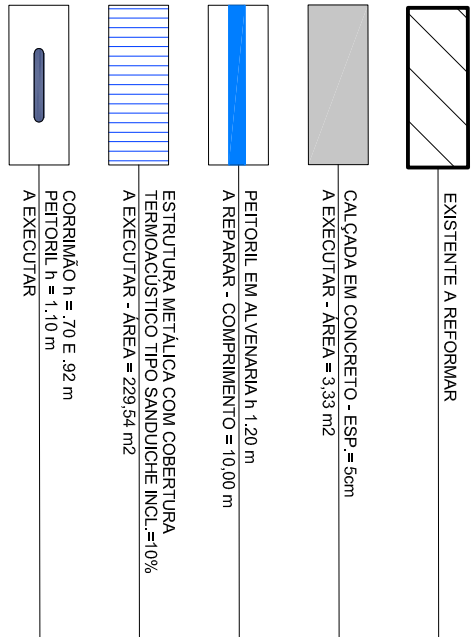

LEGENDA ARQUIBANCADA (DEMOLIÇÃO)

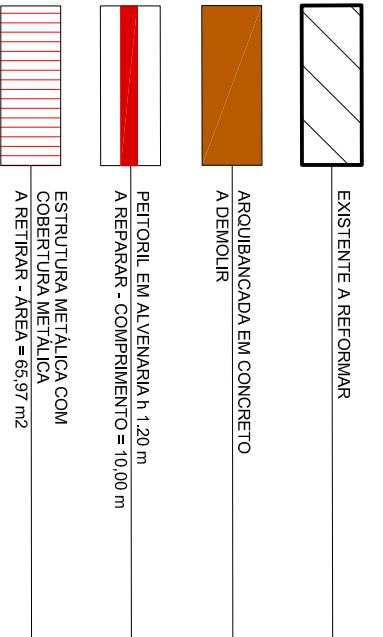

ESPECIFICAÇÕES DE REVESTIMENTO

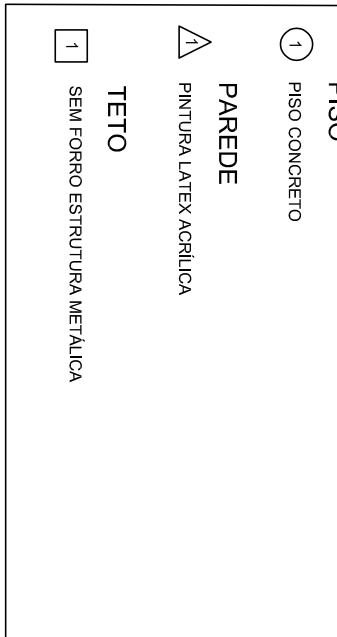

PROJETO ARQUITETÔNICO

REFORMA E MODERNIZAÇÃO DA INFRAESTRUTURA DO CAMPO DE FUTEBOL

LOTES	QUILAS	PARCELOS	CELSOS	ESTRUTURAS
1	2	3	4	5
6	7	8	9	10
11	12	13	14	15
16	17	18	19	20
21	22	23	24	25
26	27	28	29	30
31	32	33	34	35
36	37	38	39	40
41	42	43	44	45
46	47	48	49	50
51	52	53	54	55
56	57	58	59	60
61	62	63	64	65
66	67	68	69	70
71	72	73	74	75
76	77	78	79	80
81	82	83	84	85
86	87	88	89	90
91	92	93	94	95
96	97	98	99	100

PREFEITURA MUNICIPAL DE LOBATO

PROJETO ARQUITETÔNICO

PREFEITURA MUNICIPAL DE LOBATO

PROJETO	PROJETO
1	2
3	4
5	6
99	100

SITUAÇÃO	SITUAÇÃO
1	2
3	4
5	6
99	100

VERIFICAÇÃO	VERIFICAÇÃO
1	2
3	4
5	6
99	100

EXECUÇÃO	EXECUÇÃO
1	2
3	4
5	6
99	100

AUTENTICAÇÃO	AUTENTICAÇÃO
1	2
3	4
5	6
99	100



AVENIDA NOBREGA, 370 - SALA 02, 03 E 04 - ZONA 04 - CEP 87013-330 - MARINCA - PA
(41) 3225-7922 | AMUSEP@AMUSEP.COM.BR