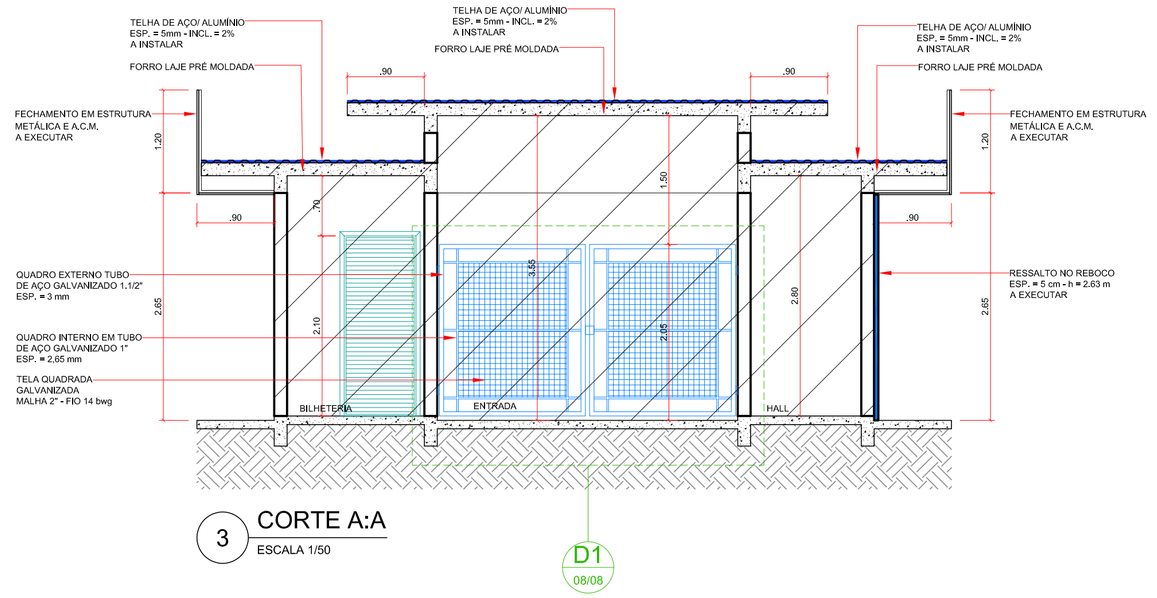

3 CORTE A:A
ESCALA 1/50

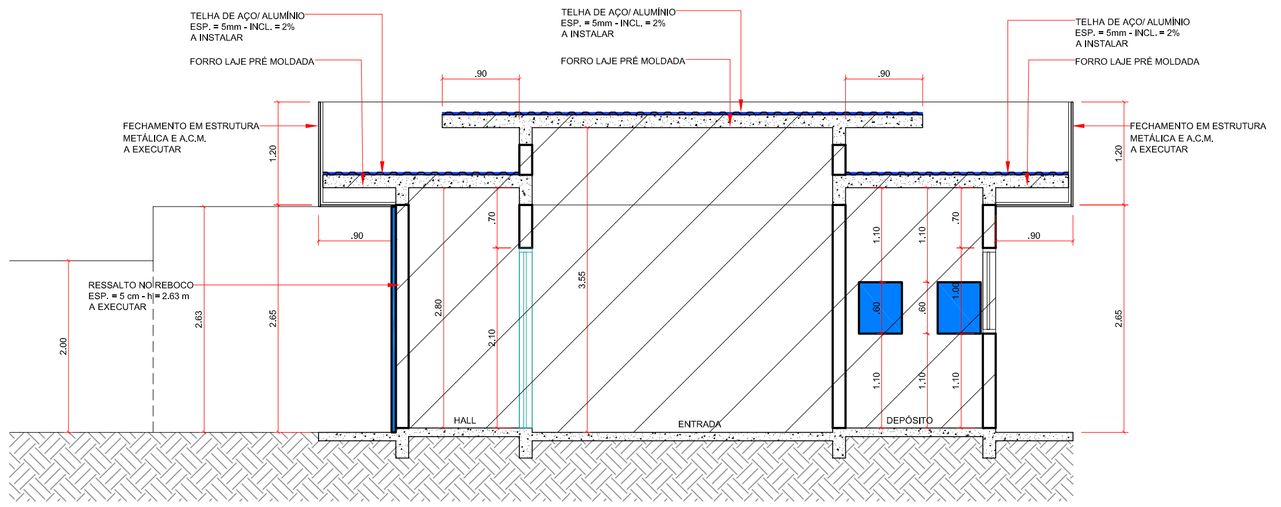

4 CORTE B:B
ESCALA 1/50

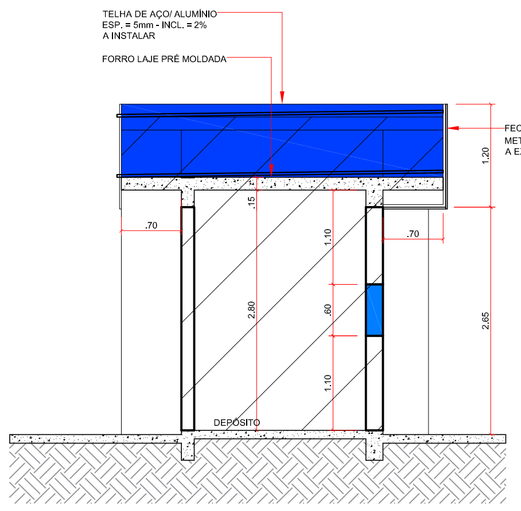

5 CORTE C:C
ESCALA 1/50

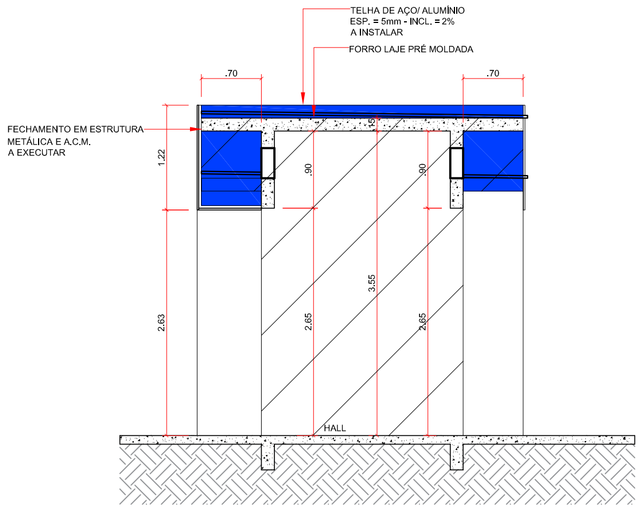

6 CORTE D:D
ESCALA 1/50

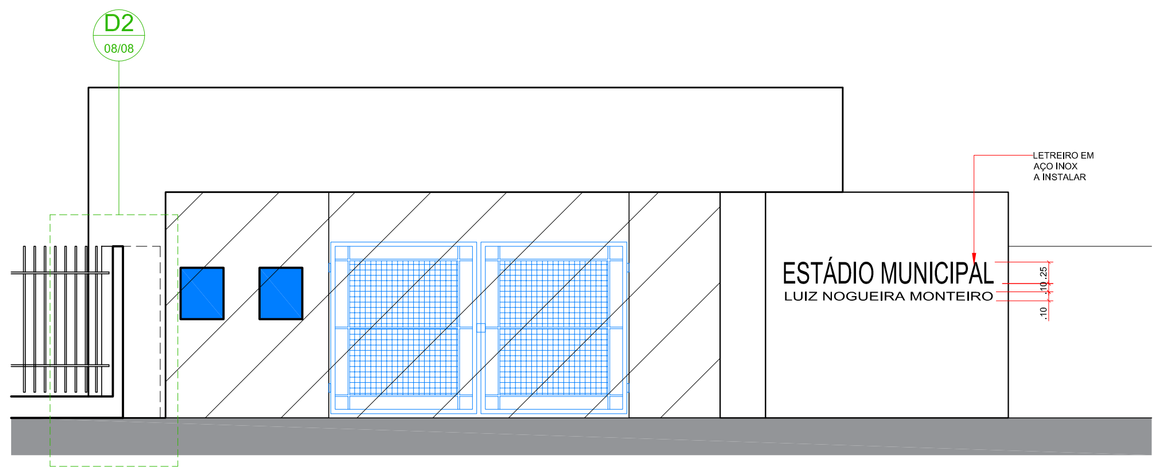

ELEVAÇÃO FRONTAL
(PORTÃO DE ENTRADA PRINCIPAL)
7 ESCALA 1/50

QUADRO DE ESQUADRIAS EXISTENTES (PORTÃO DE ENTRADA PRINCIPAL)							
CODIGO	NOME	LARGURA	ALTURA	PEITORIL	TIPO	MATERIAL	QUANTIDADE
PE1	PORTA	.60	2.10	-	ABRIR	FERRO VENEZIANA	01
PE2	PORTA	.80	2.10	-	ABRIR	FERRO VENEZIANA	01
JE1	JANELA	.65	1.00	1.10	BASCULANTE	FERRO E VIDRO	01

QUADRO DE ESQUADRIAS A EXECUTAR (PORTÃO DE ENTRADA PRINCIPAL)							
CODIGO	NOME	LARGURA	ALTURA	PEITORIL	TIPO	MATERIAL	QUANTIDADE
PN1	PORTÃO	3.50	2.05	-	ABRIR	AÇO E TELA	01

LEGENDA PORTÃO DE ENTRADA PRINCIPAL (CONSTRUÇÃO)

- EXISTENTE A REFORMAR
- PAREDE E FECHAMENTO EM ALVENARIA A EXECUTAR
- ESQUADRIAS EXISTENTE
- PORTÃO METÁLICO A EXECUTAR
- TELHA DE AÇO GALVANIZADO INCL.=2% A EXECUTAR

ESPECIFICAÇÕES DE REVESTIMENTO

PISO
1 PISO CONCRETO

PAREDE
PINTURA LATEX ACRÍLICA

TETO
1 LAJE - PINTURA LATEX ACRÍLICA

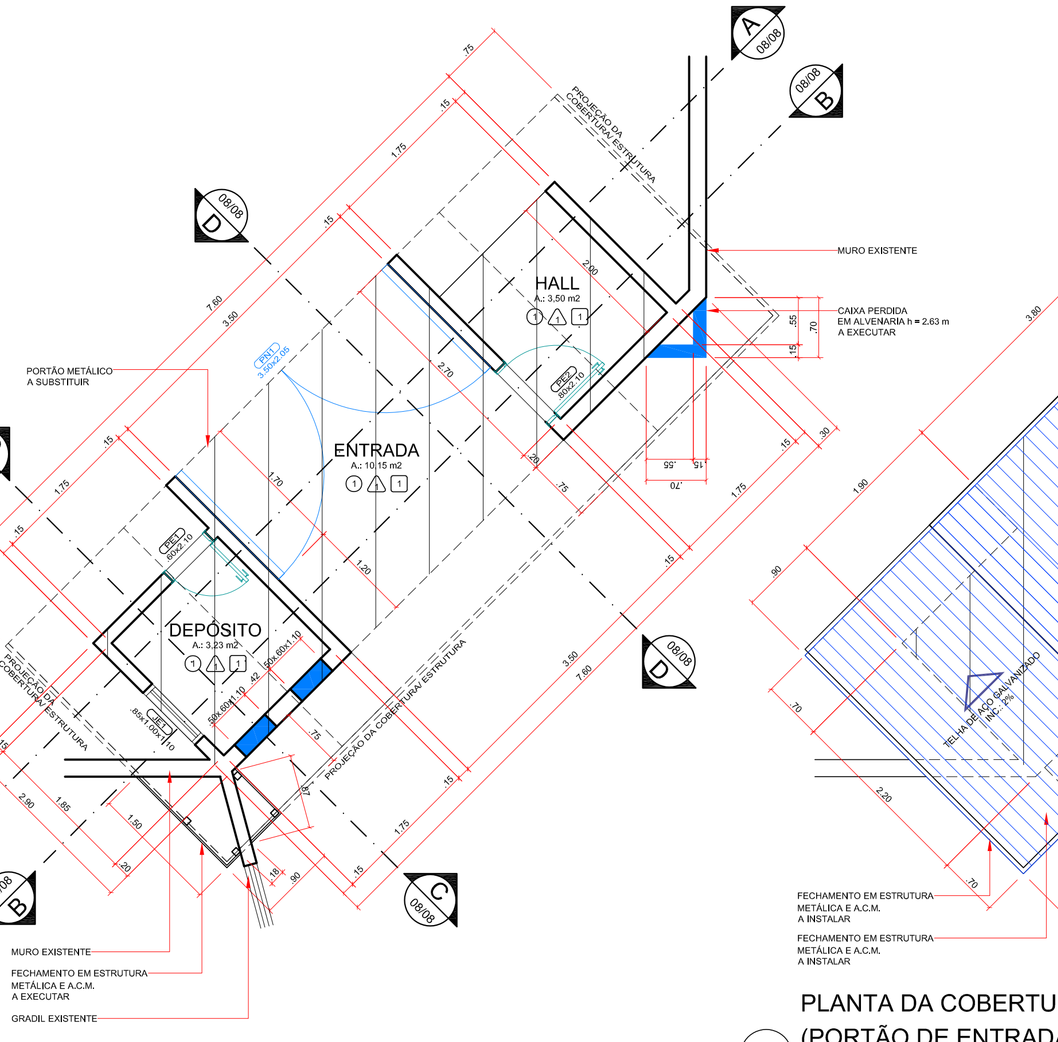

1 P3 - PLANTA BAIXA - CONSTRUÇÃO
(PORTÃO DE ENTRADA PRINCIPAL)
ESCALA 1/50

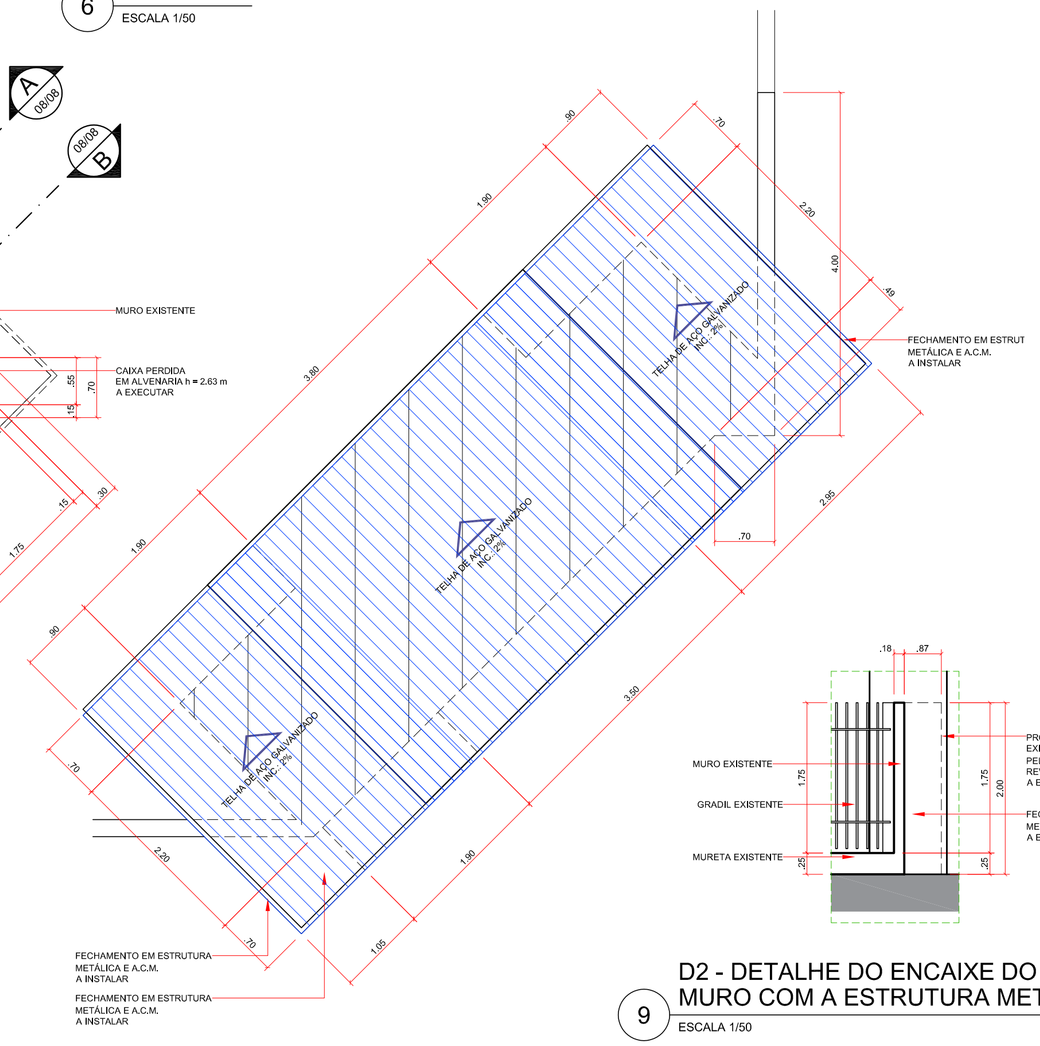

PLANTA DA COBERTURA - CONSTRUÇÃO
(PORTÃO DE ENTRADA PRINCIPAL)
2 ESCALA 1/50

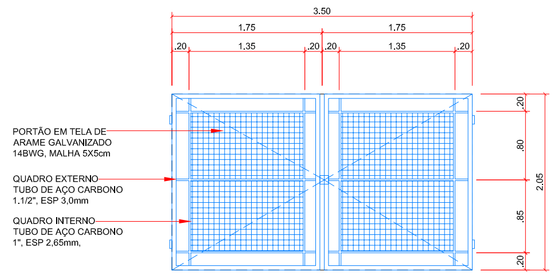

D1 - DETALHE PORTÃO DE
ACESSO (PORTAL DE ENTRADA)
8 ESCALA 1/50

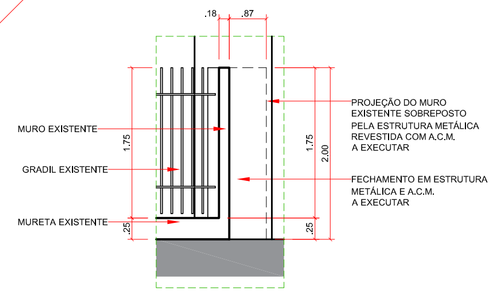

D2 - DETALHE DO ENCAIXE DO
MURO COM A ESTRUTURA METÁLICA
9 ESCALA 1/50

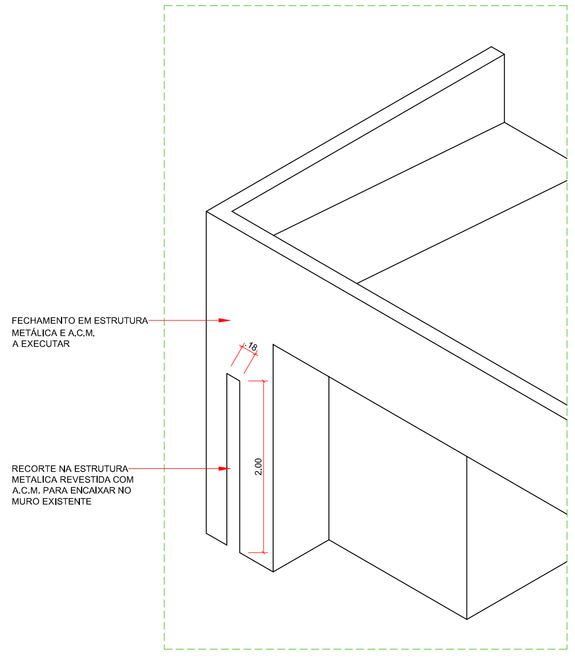

D2 - DETALHE DO ENCAIXE DO
MURO COM A ESTRUTURA METÁLICA
REVESTIDA COM A.C.M.
10 ESCALA 1/50

PROJETO ARQUITETÔNICO

REFERÊNCIA: PLANTA BAIXA - PORTÃO PRINCIPAL (CONSTRUÇÃO), ELEVAÇÃO E CORTES.

REFORMA E MODERNIZAÇÃO DA INFRAESTRUTURA DO CAMPO DE FUTEBOL

FOLHA NÚMERO: 08

NÚMERO DE FOLHAS: 08

ESCALA:	INDICADA
DESENHO:	M.E.C.
DATA:	ABRIL/ 2024
REVISÃO:	06/ 08/ 2025

LOTE	QUADRA	BAIRRO	CIDADE	ESTADO
INSTITUCIONAL	-	CENTRO	LOBATO	PARANÁ

PROPRIETÁRIO:
PREFEITURA MUNICIPAL DE LOBATO

ÁREAS
VER DETALHE NA PRANCHA 01/08

PROPRIETÁRIO:
PREFEITURA MUNICIPAL DE LOBATO

PROJETO:
MARCIO EDSON
CUSTODIO:02479646971
Assinado de forma digital por MARCIO EDSON CUSTODIO:02479646971
Dados: 2025.11.17 09:53:53 -03'00'
ARQ°. MARCIO EDSON CUSTÓDIO
CAU/ A63129-9

SITUAÇÃO ESQUEMÁTICA:
VER DETALHE NA PRANCHA 01/08

EXECUÇÃO

AUTENTICAÇÃO/ APROVAÇÃO:

AMUSEP
ASSOCIAÇÃO DOS MUNICÍPIOS DO SETENTRIÃO PARANAENSE
AVENIDA NOBREGA, 370 - SALA 02, 03 E 04 - ZONA 04 - CEP 87013-330 - MARINGÁ - PR
(44) 3225-7922 | AMUSEP@AMUSEP.COM.BR

E:\AMUSEP MARCIO\LOBATO\ESTÁDIO MUNICIPAL\ESTÁDIO DE ESPORTES\LOB-PE-REV03.DWG
DATA DA ATUALIZAÇÃO 11/17/2025 9:26
DATA DA PLOTAGEM 11/17/2025 9:55:05