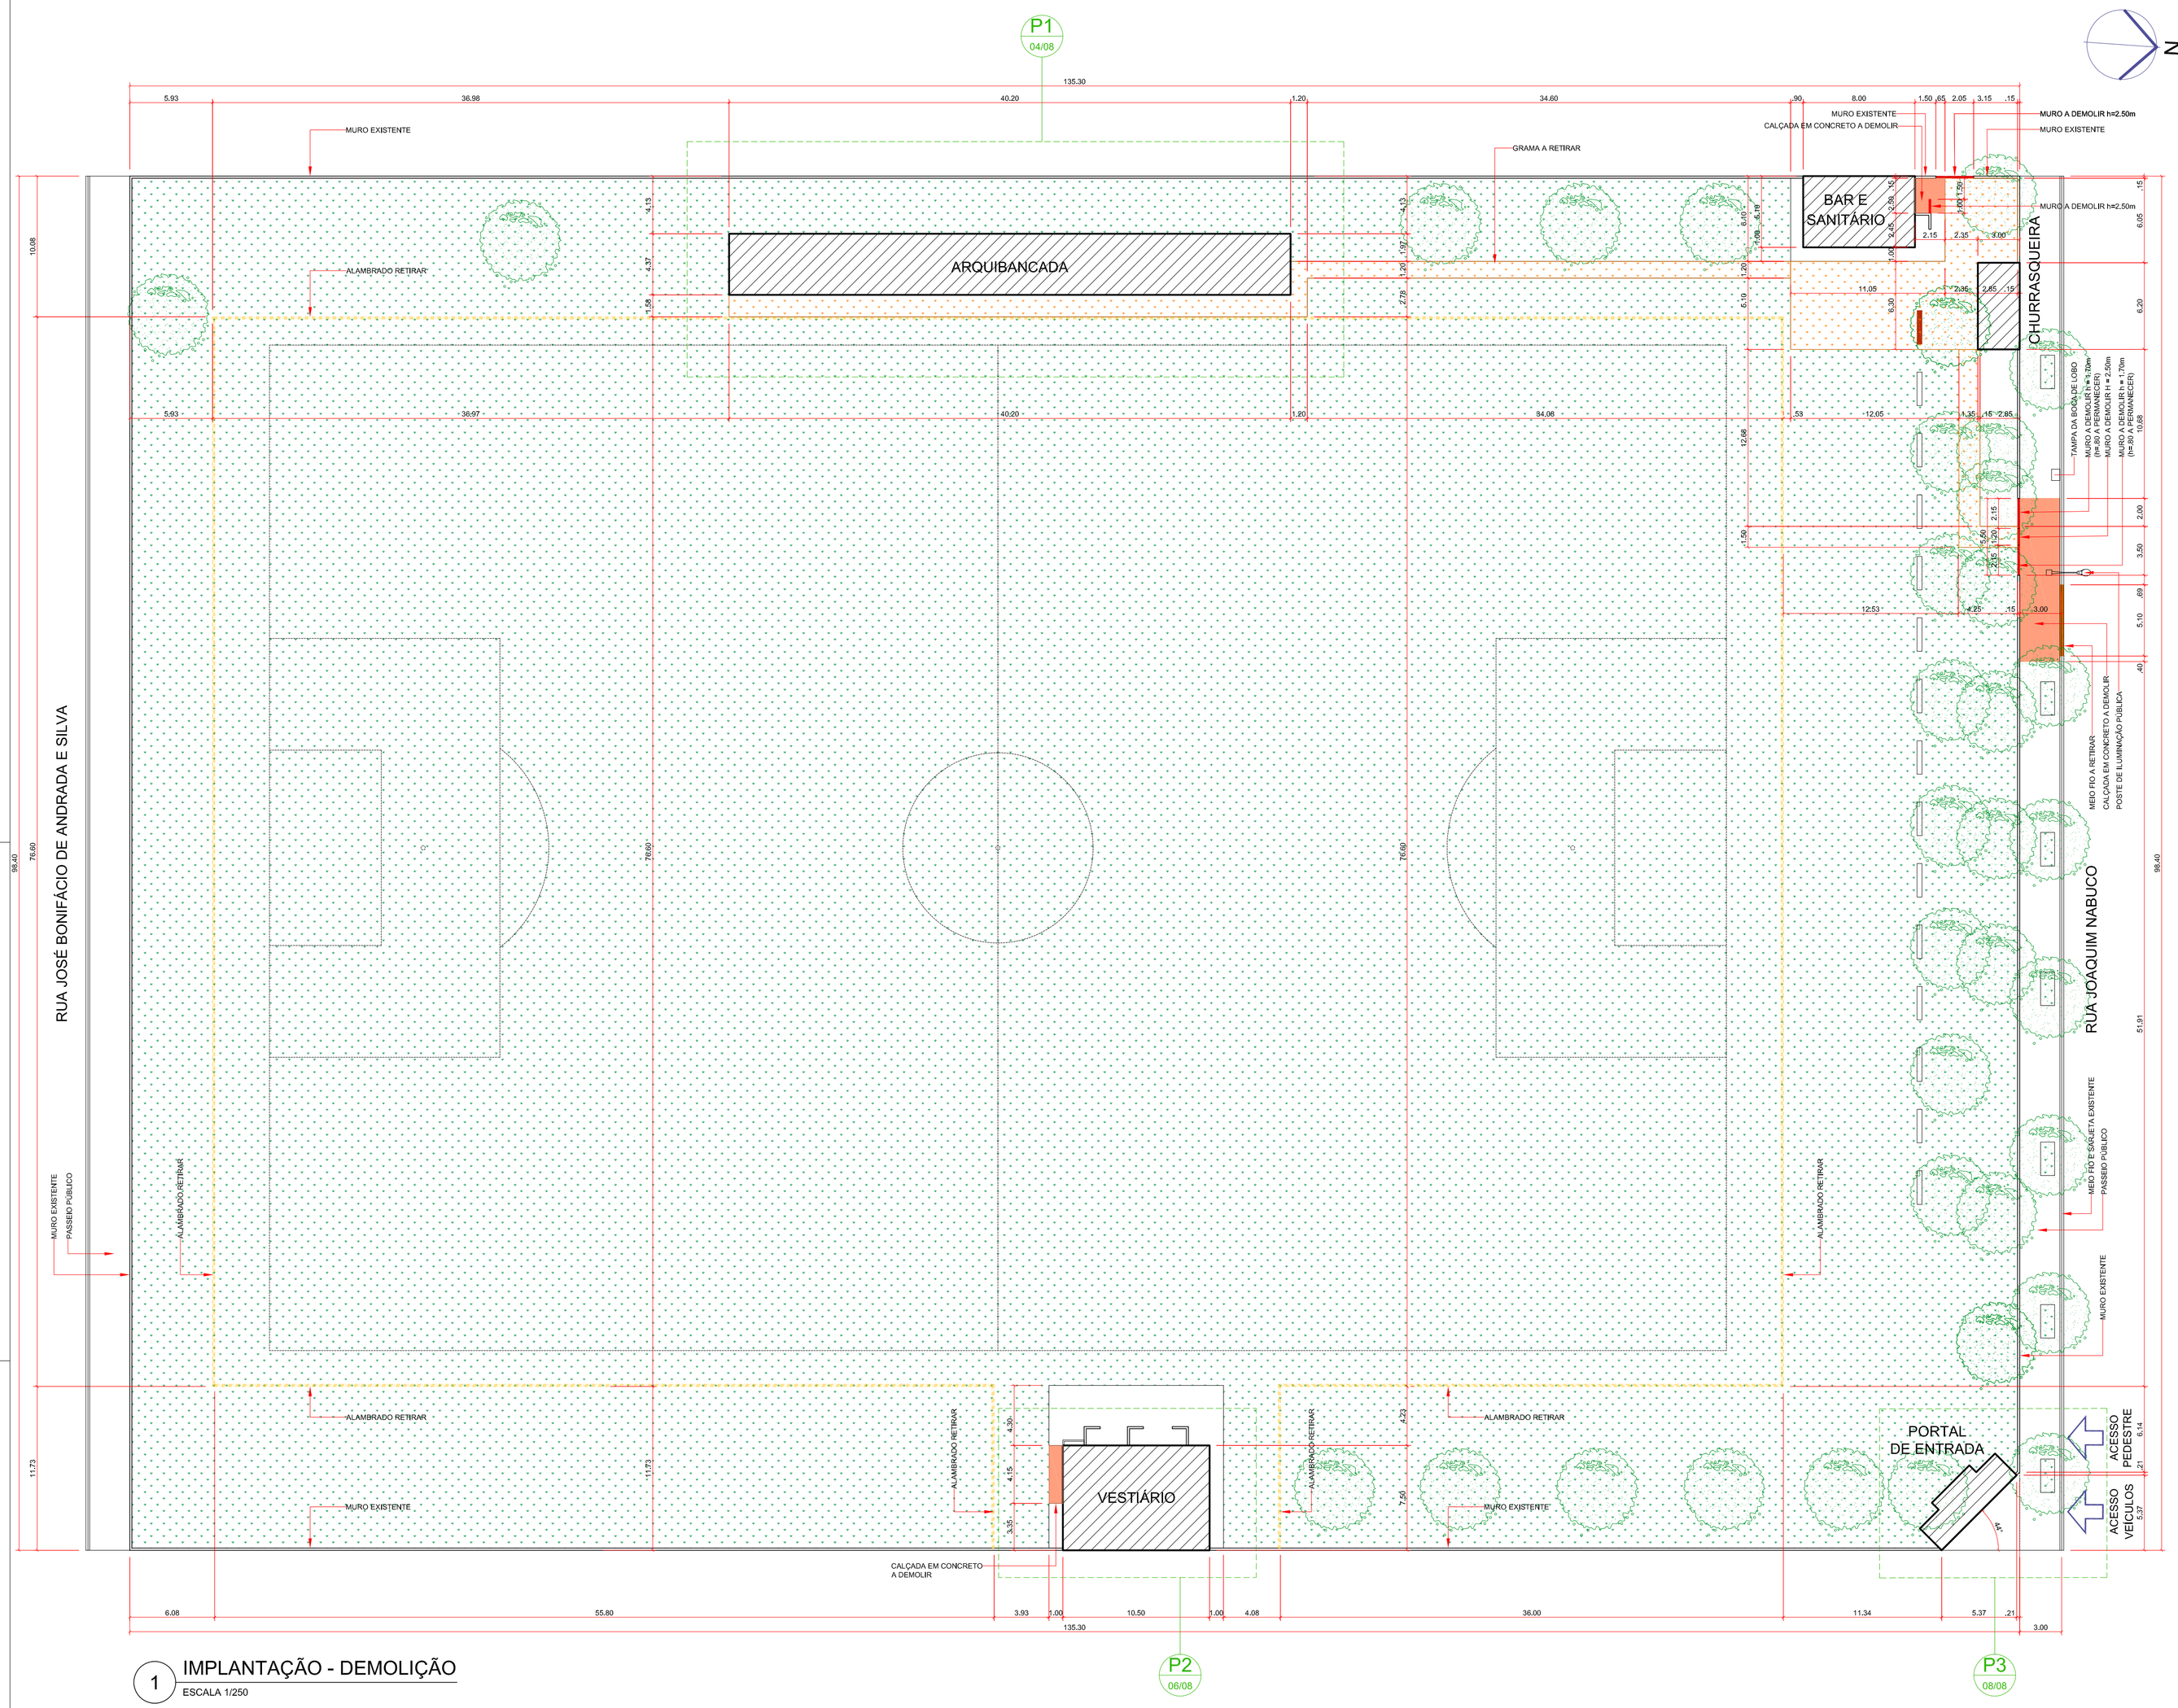

1 IMPLANTAÇÃO - DEMOLIÇÃO
ESCALA 1/250

LEGENDA IMPLANTAÇÃO (DEMOLIÇÃO)

- EXISTENTE A REFORMAR
- PISO EM CONCRETO (PASSEIO PÚBLICO E CALÇADA)
  A DEMOLIR - ÁREA = 43,18 m2
- MURO EM ALVENARIA (2,70+1,00+1,20) x h= 2,50 m
  E (2,30) x h= 1,70 m (h=,80 A PERMANECER)
  A DEMOLIR - ÁREA = 19,56 m2
- COBERTURA METÁLICA
  A DEMOLIR - ÁREA = 65,97 m2
- GRAMA EXISTENTE
- GRAMA
  A RETIRAR - ÁREA = 252,28 m2
- ALAMBRADO E MURETA DE CONCRETO h = ,15 m
  A RETIRAR - COMPRIMENTO = 380,30 m
- MEIO-FIO EXISTENTE
- MEIO-FIO
  A RETIRAR - COMPRIMENTO = 5,10 m
- BANCO DE CONCRETO PRÉ MOLDADO
  A RETIRAR (POSTERIOR RELOCAÇÃO) - 1 UNIDADE
- BANCO EM CONCRETO EXISTENTE
- CAMPO DE FUTEBOL EXISTENTE
- POSTE DE ILUMINAÇÃO PÚBLICA EXISTENTE
- ÁRVORES EXISTENTES

PROJETO ARQUITETÔNICO

REFERÊNCIA: PLANTA IMPLANTAÇÃO (DEMOLIÇÃO).

REFORMA E MODERNIZAÇÃO DA INFRAESTRUTURA DO CAMPO DE FUTEBOL

FOLHA NÚMERO:	
	01
NÚMERO DE FOLHAS	
	08
ESCALA:	INDICADA
DESENHO:	M.E.C.
DATA:	ABRIL/ 2024
REVISÃO:	06/ 08/ 2025

LOTE	QUADRA	BAIRRO	CIDADE	ESTADO
INSTITUCIONAL	-	CENTRO	LOBATO	PARANÁ

PROPRIETÁRIO:

PREFEITURA MUNICIPAL DE LOBATO

ÁREAS

TERRENO:	13.313,52 m²
*REFORMA:	
• SANITÁRIO/ BAR	40,80 m²
• ALMOXARIFADO	6,68 m²
• PORTAL DE ENTRADA	19,20 m²
• CHURRASQUEIRA	18,60 m²
• ARQUIBANCADA (COBERTURA METÁLICA)	195,67 m²
TOTAL:	352,15 m²
*MODERNIZAÇÃO (AMPLIAÇÃO):	
• COBERTURA DA ARQUIBANCADA	229,54 m²
• ALMOXARIFADO	6,68 m²
• W.C. P.N.E / PASSARELA	9,19 m²
TOTAL:	245,41 m²
*INTERFERÊNCIA:	
• ESTÁDIO MUNICIPAL	13.313,52 m²
• PASSEIO PÚBLICO	35,05 m²
TOTAL:	13.348,57 m²

PROPRIETÁRIO:

PREFEITURA MUNICIPAL DE LOBATO

PROJETO:

MARCIO EDSON CUSTODIO:02479646971

Assinado de forma digital por MARCIO EDSON CUSTODIO:02479646971
Dados: 2025.11.17 09:58:36 -03'00'

ARQº MARCIO EDSON CUSTÓDIO
CAU A63129-9

SITUAÇÃO ESQUEMÁTICA:

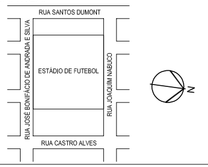

EXECUÇÃO

AUTENTICAÇÃO/ APROVAÇÃO:

AMUSEP
ASSOCIAÇÃO DOS MUNICÍPIOS DO SETENTRIÃO PARANAENSE
AVENIDA NOBREGA, 370 - SALA 02, 03 E 04 - ZONA 04 - CEP 87013-330 - MARINGÁ - PR
(44) 3225-7922 | AMUSEP@AMUSEP.COM.BR

E:\AMUSEP MARCIO\LOBATO\ESTÁDIO MUNICIPAL\ESTÁDIO DE ESPORTES-LOB-PE-REV03.DWG
DATA DA ATUALIZAÇÃO 11/17/2025 9:26
DATA DA PLOTAGEM 11/17/2025 9:43:34