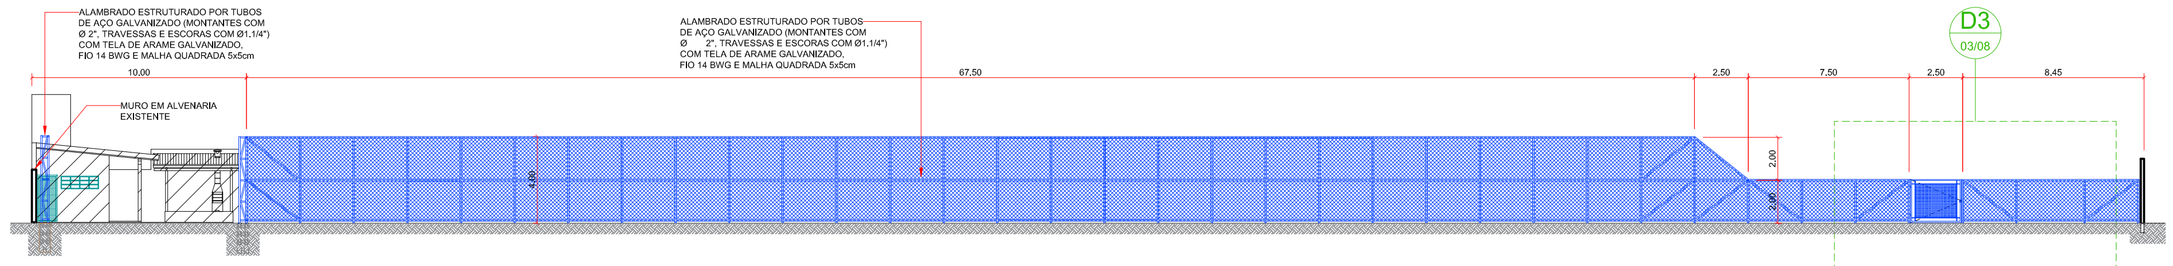

2 CORTE C:C
ESCALA 1/200

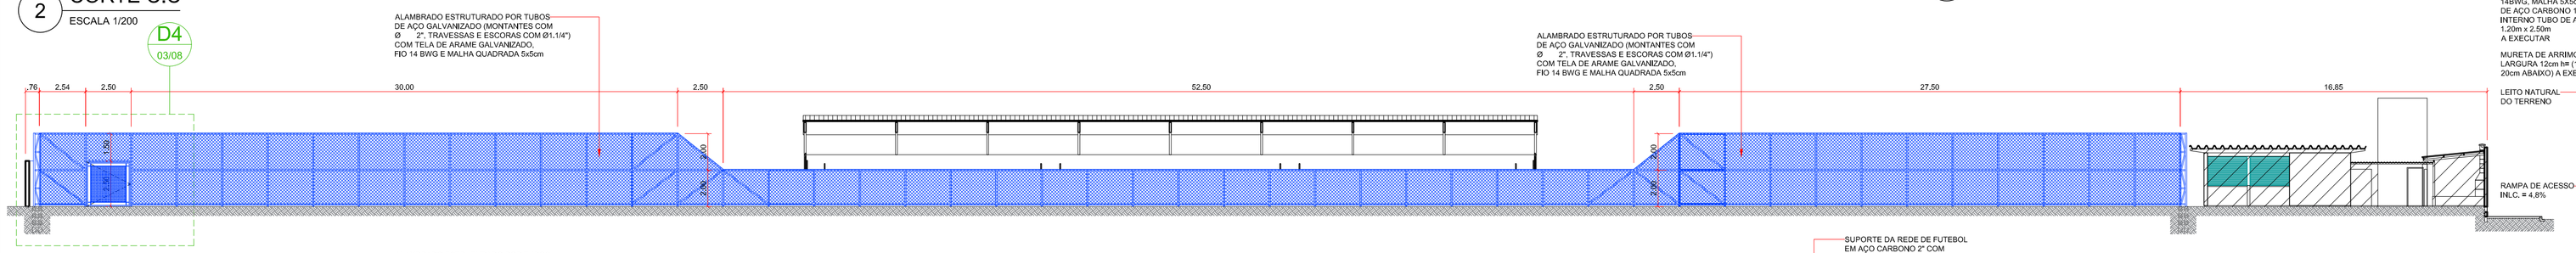

3 CORTE B:B
ESCALA 1/200

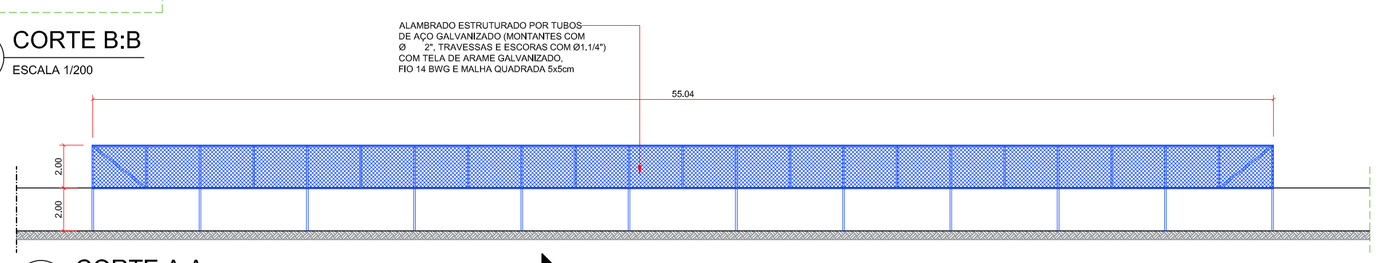

4 CORTE A:A
ESCALA 1/200

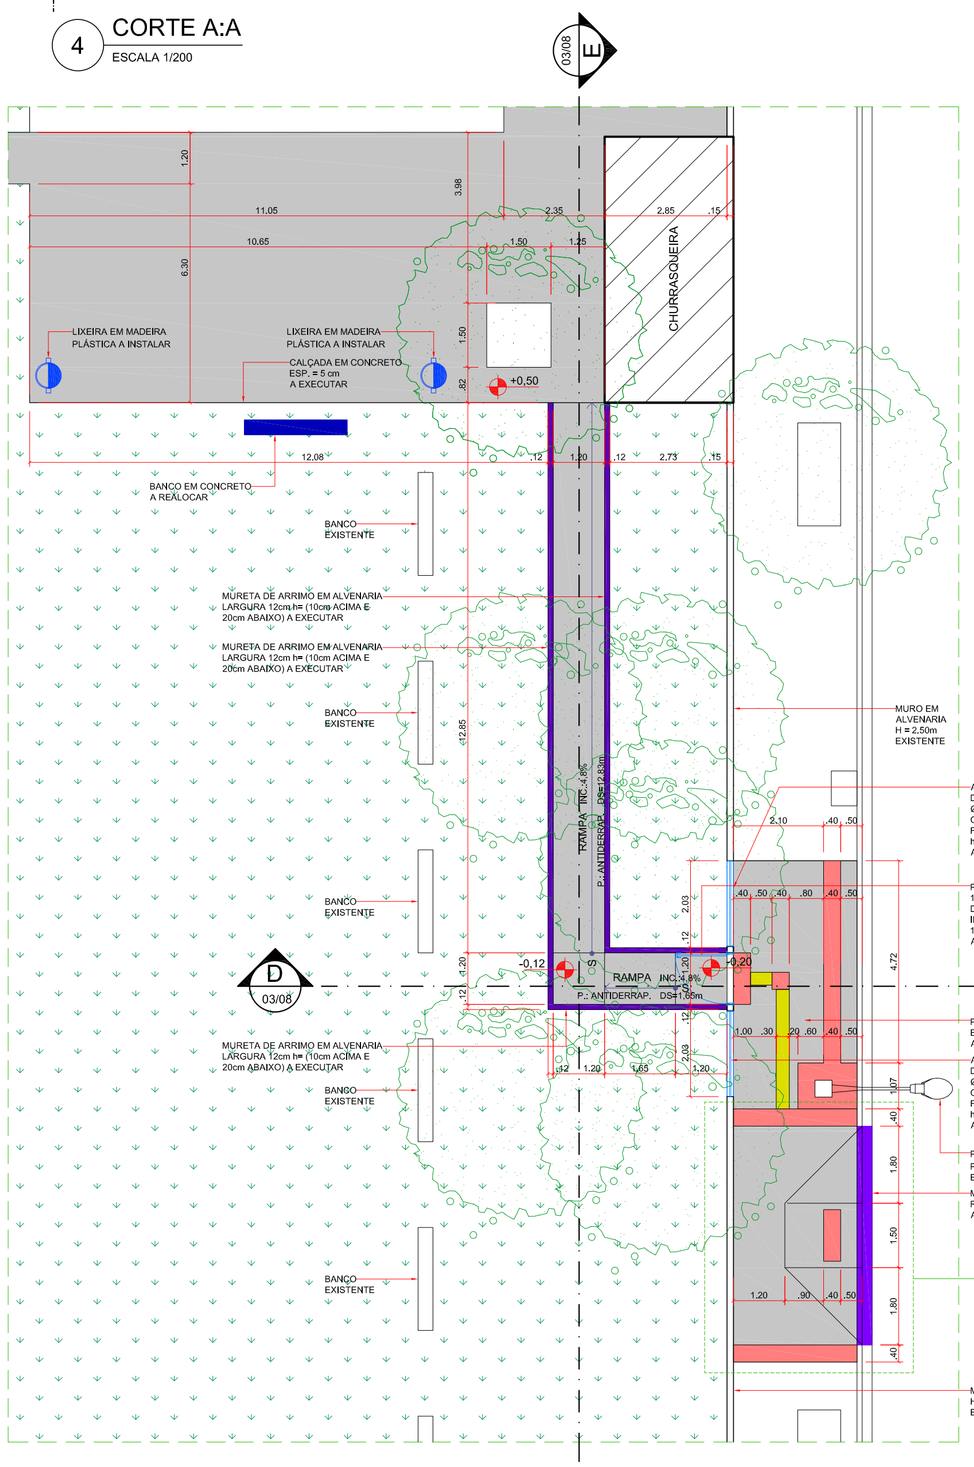

1 D1 - DETALHE DA RAMPA DE ACESSIBILIDADE
ESCALA 1/100

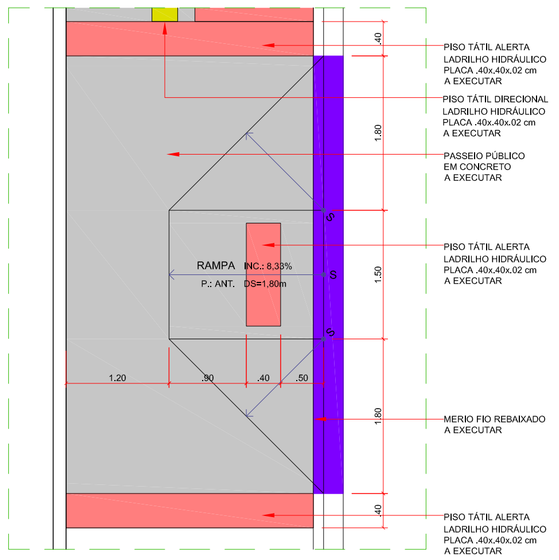

9 D2 - DETALHE DA RAMPA DE ACESSIBILIDADE
ESCALA 1/50

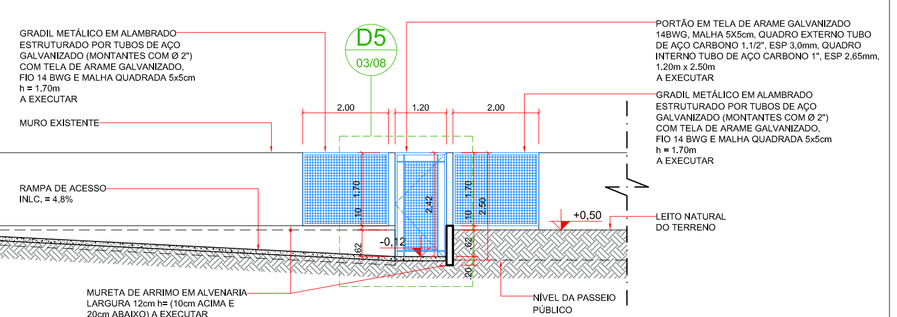

5 CORTE E:E
ESCALA 1/100

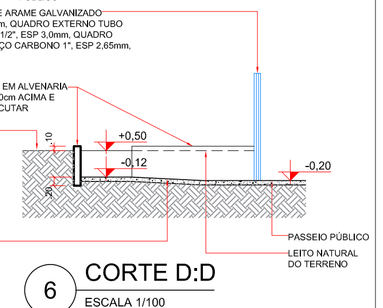

6 CORTE D:D
ESCALA 1/100

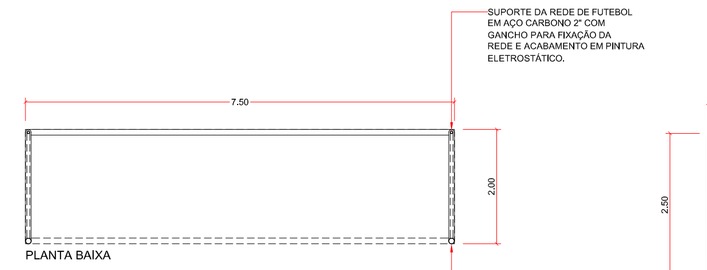

7 DETALHE DA TRAVE DE GOL
ESCALA 1/75

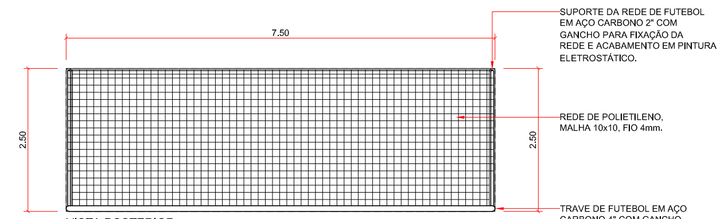

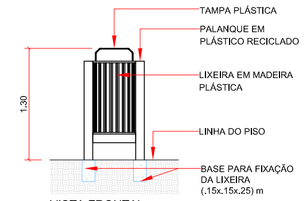

8 DETALHE DA LIXEIRA
ESCALA 1/50

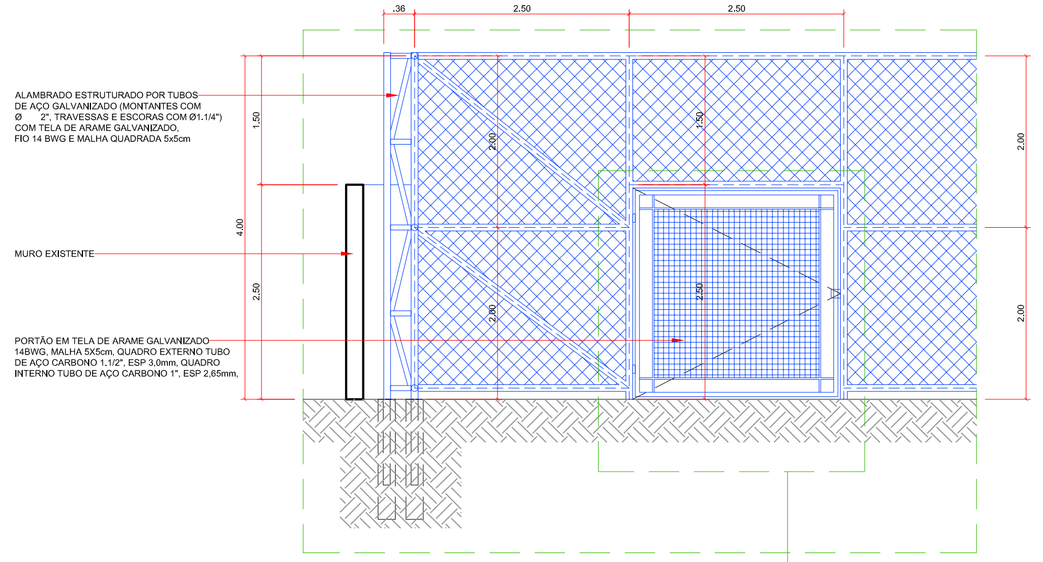

10 D3 - PORTÃO DE ACESSO 02
ESCALA 1/50

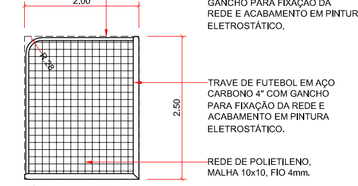

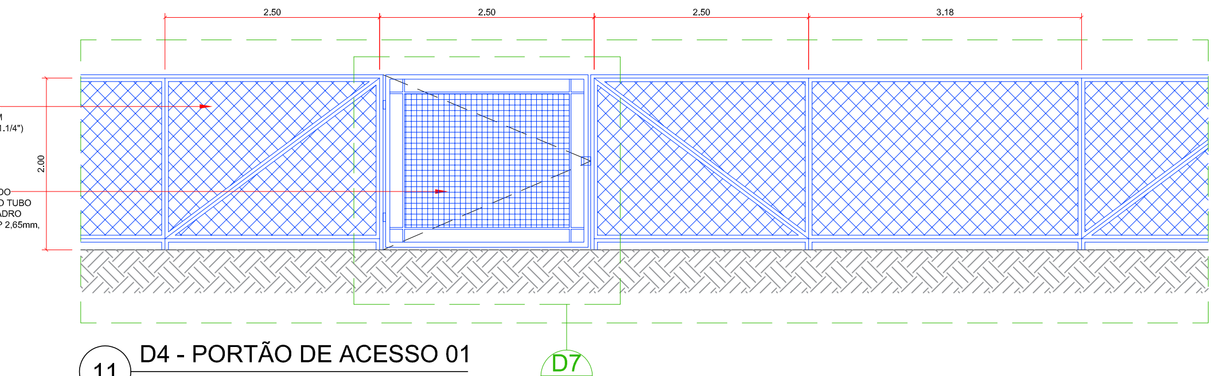

11 D4 - PORTÃO DE ACESSO 01
ESCALA 1/50

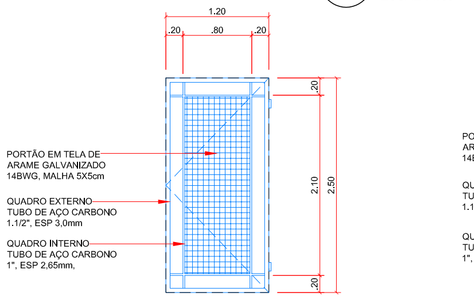

12 D5 - DETALHE PORTÃO DE ACESSO (PORTAL PEDESTRE)
ESCALA 1/50

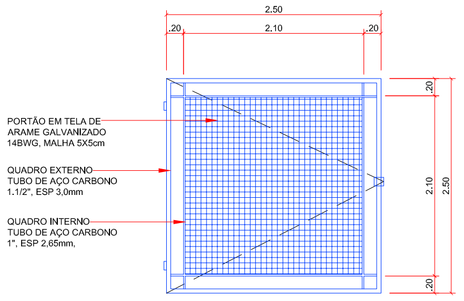

13 D6 - DETALHE PORTÃO DO CAMPO ACESSO 02)
ESCALA 1/50

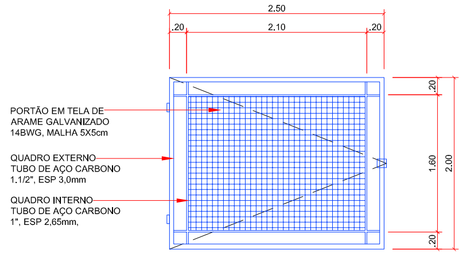

10 D7 - DETALHE PORTÃO DO CAMPO ACESSO 02)
ESCALA 1/50

PROJETO ARQUITETÔNICO

REFERÊNCIA: CORTES - IMPLANTAÇÃO (CONSTRUÇÃO) E DETALHES.

REFORMA E MODERNIZAÇÃO DA INFRAESTRUTURA DO CAMPO DE FUTEBOL

FOLHA NÚMERO:	
03	
NÚMERO DE FOLHAS	
08	
ESCALA:	INDICADA
DESENHO:	M.E.C.
DATA:	ABRIL/ 2024
REVISÃO:	06/ 08/ 2025

LOTE	QUADRA	BAIRRO	CIDADE	ESTADO
INSTITUCIONAL	-	CENTRO	LOBATO	PARANÁ

PROPRIETÁRIO:

PREFEITURA MUNICIPAL DE LOBATO

ÁREAS

VER DETALHE NA PRANCHA 01/08

PROPRIETÁRIO:

PREFEITURA MUNICIPAL DE LOBATO

PROJETO:

MARCIO EDSON CUSTODIO:02479646971

Assinado de forma digital por MARCIO EDSON CUSTODIO:02479646971
Dados: 2025.11.17 09:57:51 -03'00'

ARQ°. MARCIO EDSON CUSTÓDIO
CAU A63129-9

SITUAÇÃO ESQUEMÁTICA:

VER DETALHE NA PRANCHA 01/08

EXECUÇÃO

AUTENTICAÇÃO/ APROVAÇÃO:

AMUSEP
ASSOCIAÇÃO DOS MUNICÍPIOS DO SETENTRIÃO PARANAENSE
AVENIDA NOBREGA, 370 - SALA 02, 03 E 04 - ZONA 04 - CEP 87013-330 - MARINGÁ - PR
(44) 3225-7922 | AMUSEP@AMUSEP.COM.BR

E:\AMUSEP MARCIO\LOBATO\ESTÁDIO MUNICIPAL\ESTÁDIO DE ESPORTES\LOB-PE-REV03.DWG
DATA DA ATUALIZAÇÃO 11/17/2025 9:26
DATA DA PLOTAGEM 11/17/2025 9:50:28