PROTOCOLO
Fls. 475
Visto 128
DOCUMENTO DIGITAL

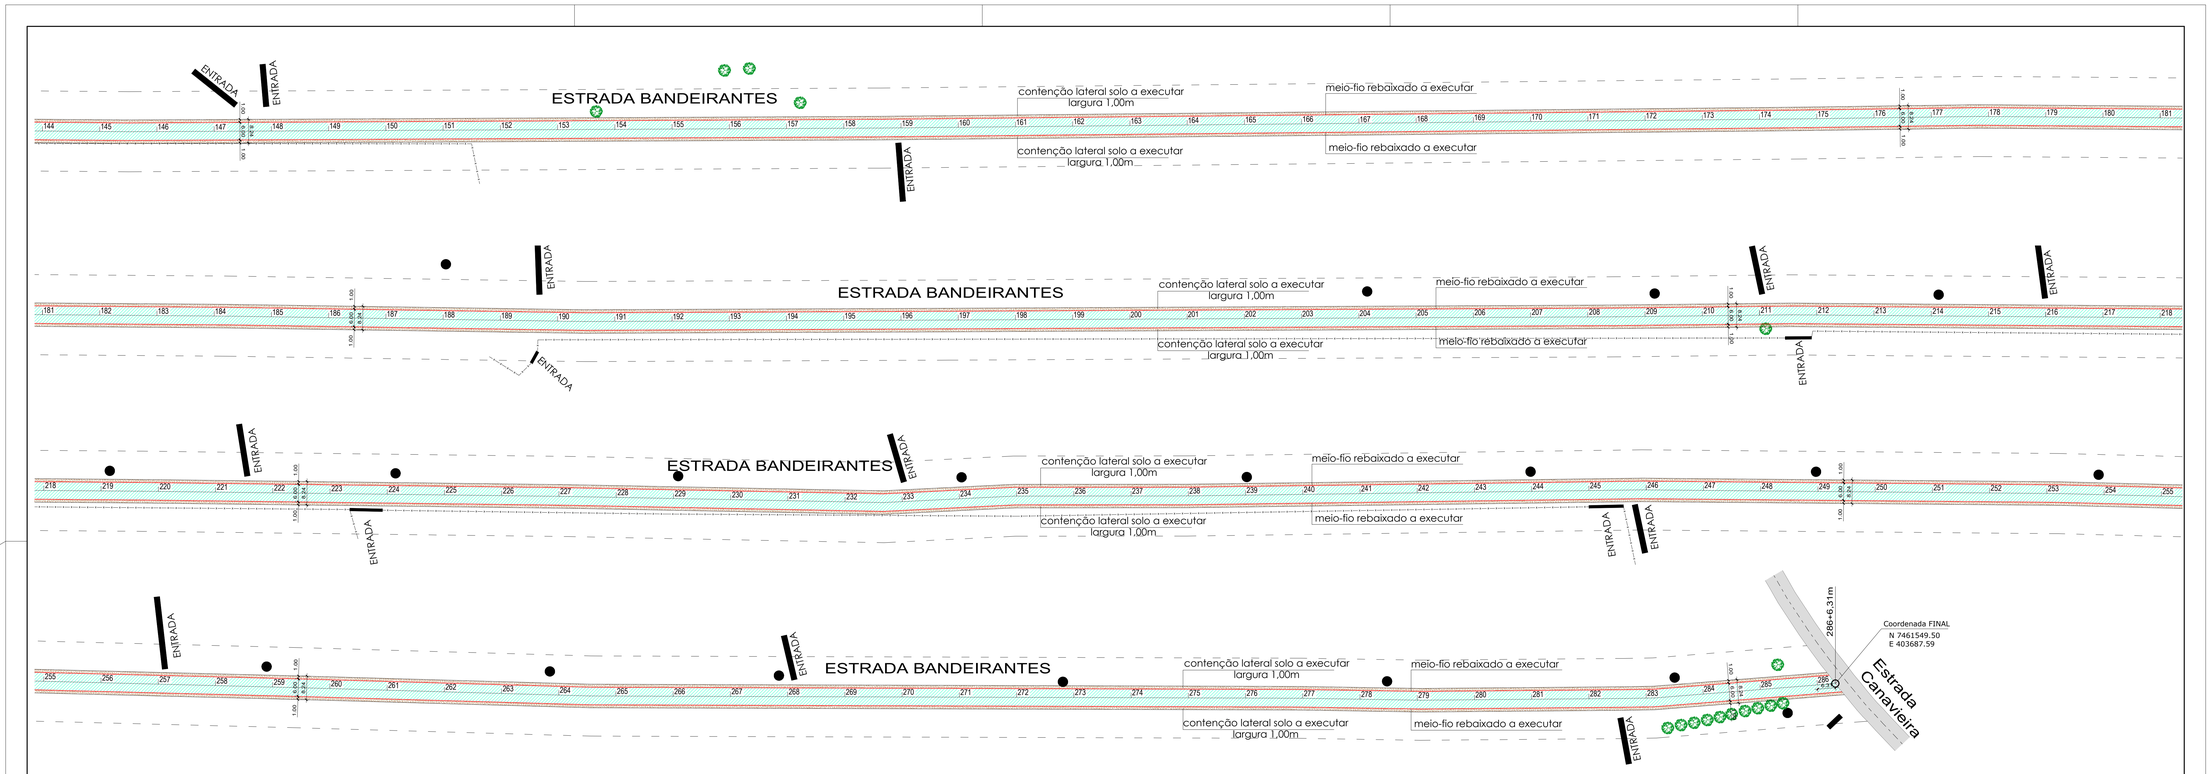

PAVIMENTAÇÃO EM BLOCO DE CONCRETO SEXTAVADO
ESTRADA BANDEIRANTES

ESCALA 1:750

LEGENDA

- PAVIMENTAÇÃO A EXECUTAR
- PAVIMENTAÇÃO EXISTENTE
- LEITO NATURAL
- MEIO-FIO REBAIXADO a executar
- MEIO-FIO PROJETADO
- CONTENÇÃO LATERAL - Solo local + Grama

ESTACAS DE 20 em 20m

CONVENÇÕES			
Cercas/Alambrado		Estradas	
Coqueiros/Palmeiras		Poço	
Árvores		Meio-Fio	
Muros		Placas	
Carreador		Poste	
Entradas/Portão			

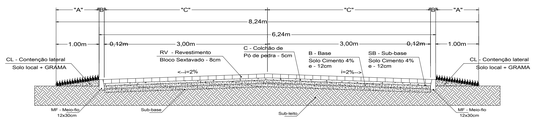

SEÇÃO TRANSVERSAL TIPO

ESCALA 1:50

RUAS A PAVIMENTAR

CÓDIGO	SERVIÇOS	ESPECIFICAÇÕES		DIMENSÃO
RV	REVESTIMENTO	Bloco de Concreto Sextavado		8 cm
C	COLCHÃO	Pó de pedra		5 cm
B	BASE	Solo Cimento 4%		12 cm
SB	SUB-BASE	Solo Cimento 4%		12 cm
MF	MEIO-FIO	Concreto moldado in loco-c/extrusora		12x30 cm
CL	CONTEÇÃO LATERAL	Solo Local + Grama		100 cm
NOME DE RUAS/ AVENIDAS		"A"	"B"	"C"
ESTRADA BANDEIRANTES		1,00	0,12	3,00

0,034m³/m

DETALHE
MEIO-FIO

ESCALA 1:10

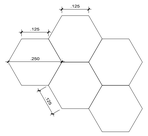

25x25 - espessura 8,00cm

DETALHE
BLOCO CONCRETO

ESCALA 1:10

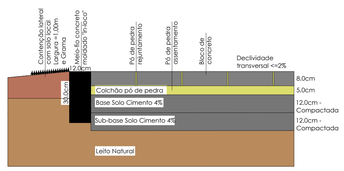

DETALHE
CAMADAS

S/ ESCALA

OBS.:
1 - SERÃO RETIRADOS PELA PREFEITURA TODOS OS OBSTÁCULOS QUE FOREM NECESSÁRIOS PARA EXECUÇÃO DA OBRA;
2 - OS PROPRIETÁRIOS IRÃO DESLOCAR AS CERCAS QUE FOREM NECESSÁRIAS PARA A EXECUÇÃO DA OBRA;

AMUSEP ASSOCIAÇÃO DOS MUNICÍPIOS DO SETENTRIÃO PARANAENSE

PROPRIETÁRIO:
PREFEITURA MUNICIPAL DE LOBATO

OBRA:	PREFEITO MUNICIPAL	Nº P.	Nº P.
PROJETO PAVIMENTAÇÃO- SEXTAVADO	Fábio Chicaroli	02	02
RESPONSÁVEL TECNICO: Aricélia Sovi Engª Civil-CREA-PR 24321/D		DATA: Outubro 2024	DESENHO:

Inserido ao protocolo 19.701.026-4 por: Eder Dalla Pria em: 30/04/2025 10:29. A autenticidade deste documento pode ser validada no endereço: https://www.eprotocolo.pr.gov.br/spiweb/validarDocumento com o código: f595c88976b0c3fb062509f55071d2d25.