

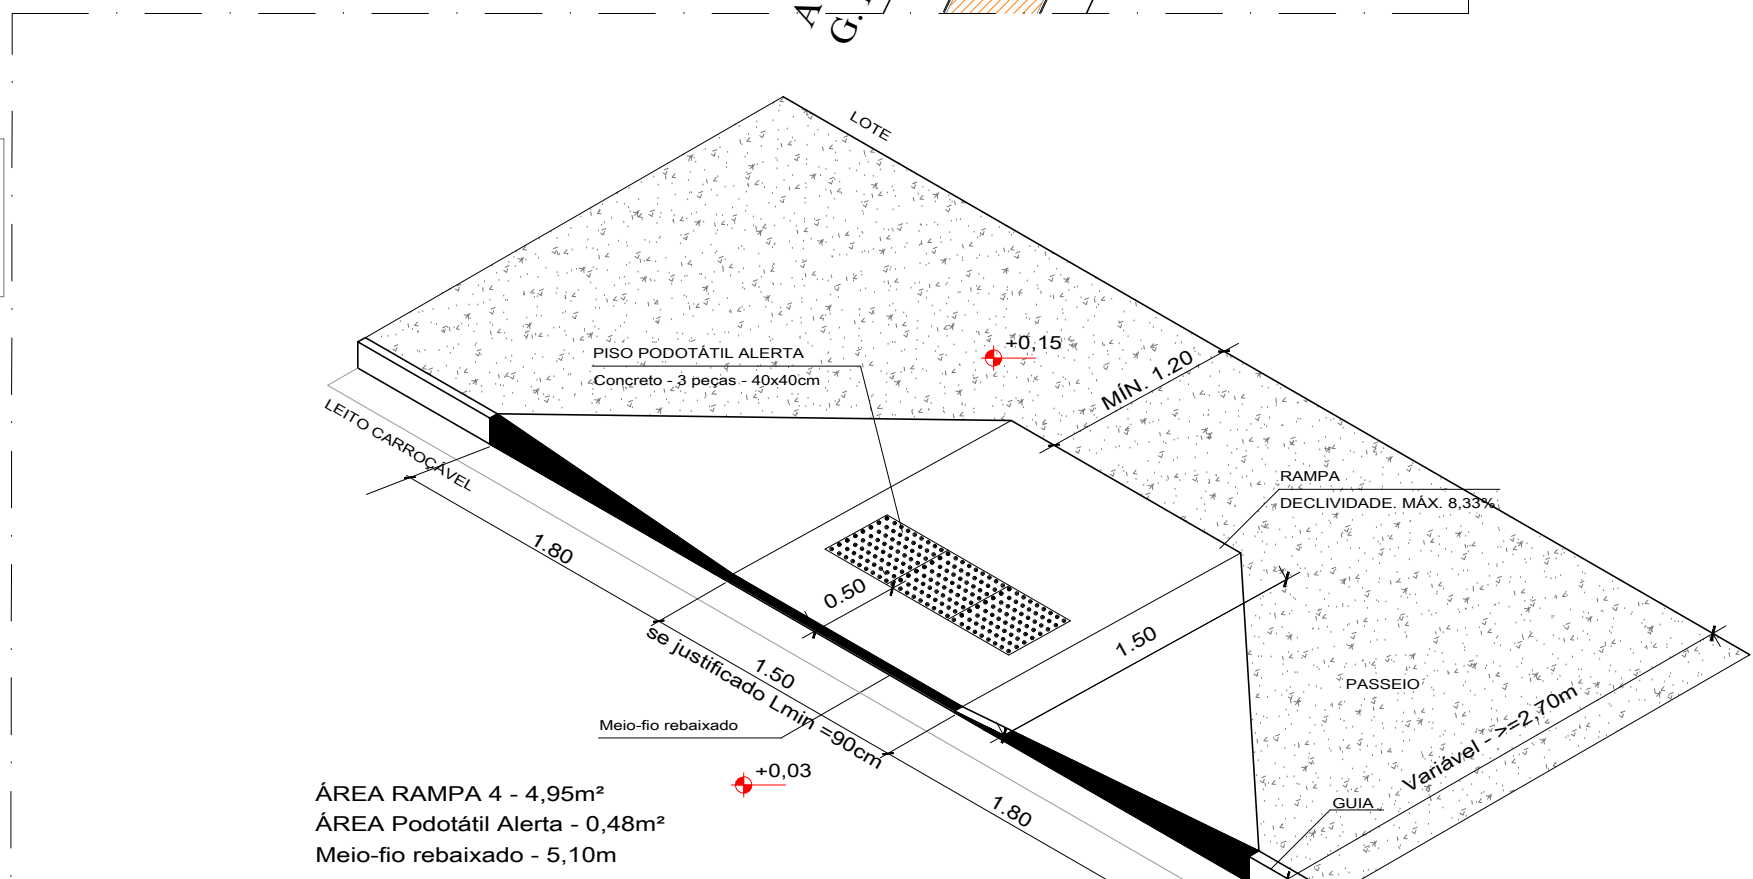
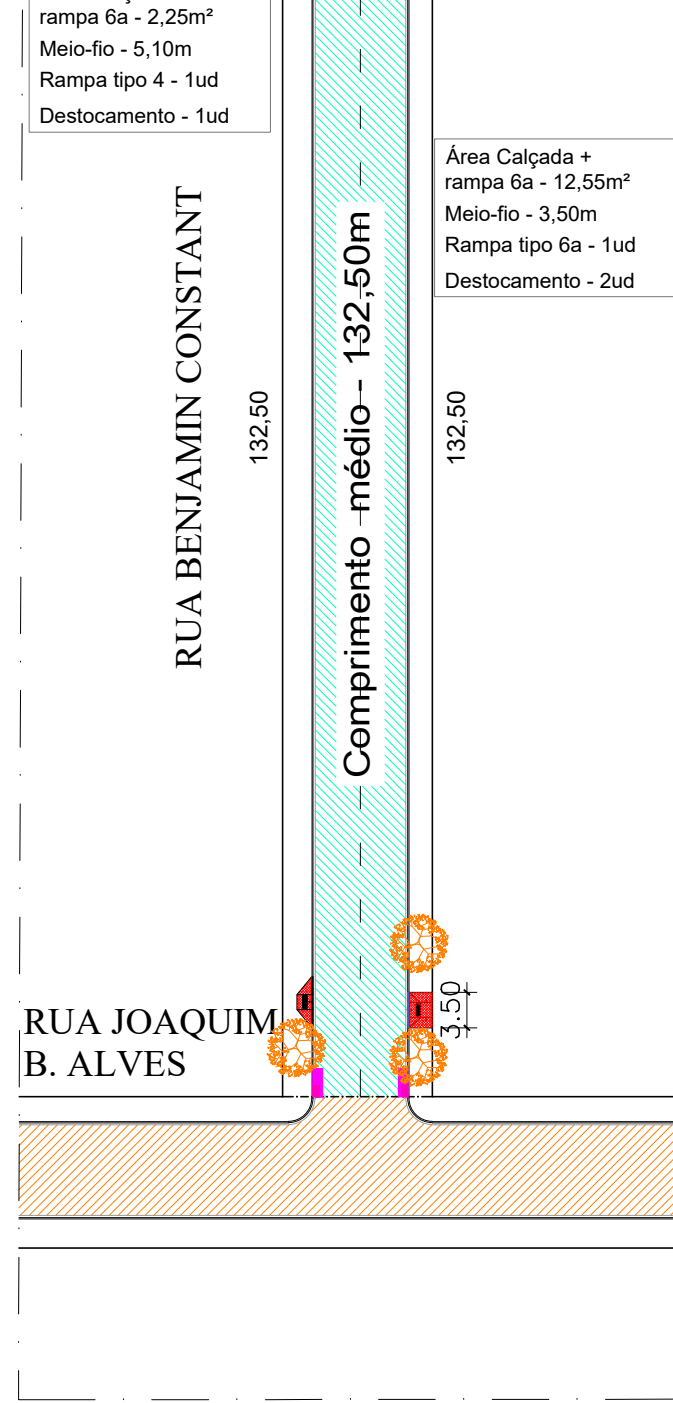
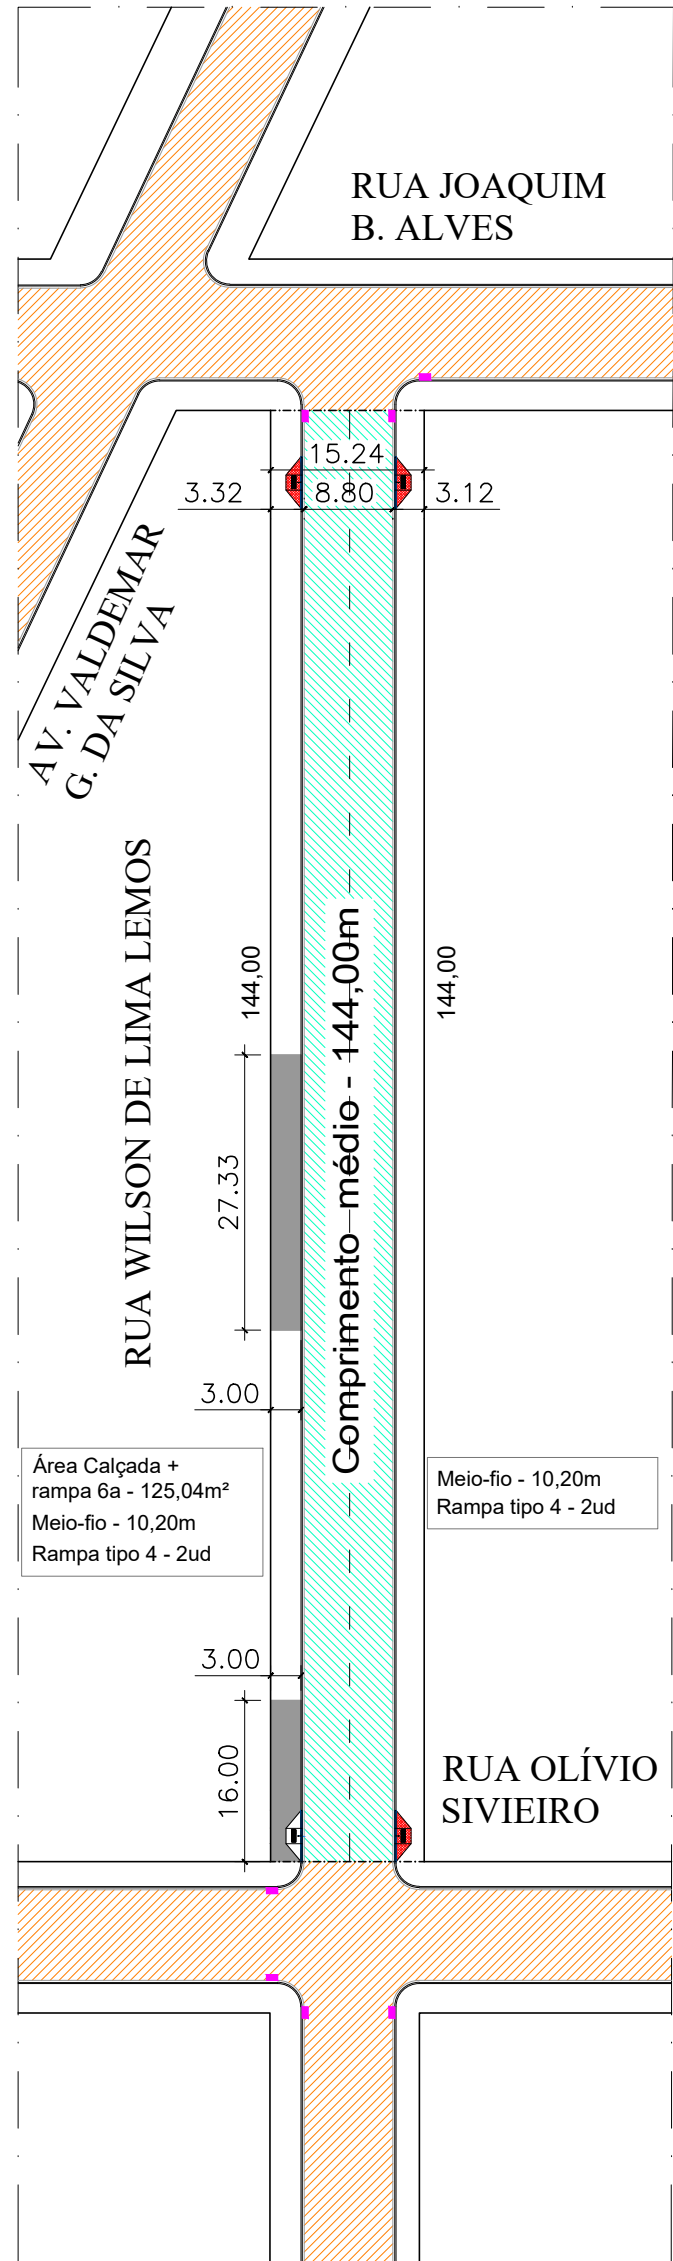
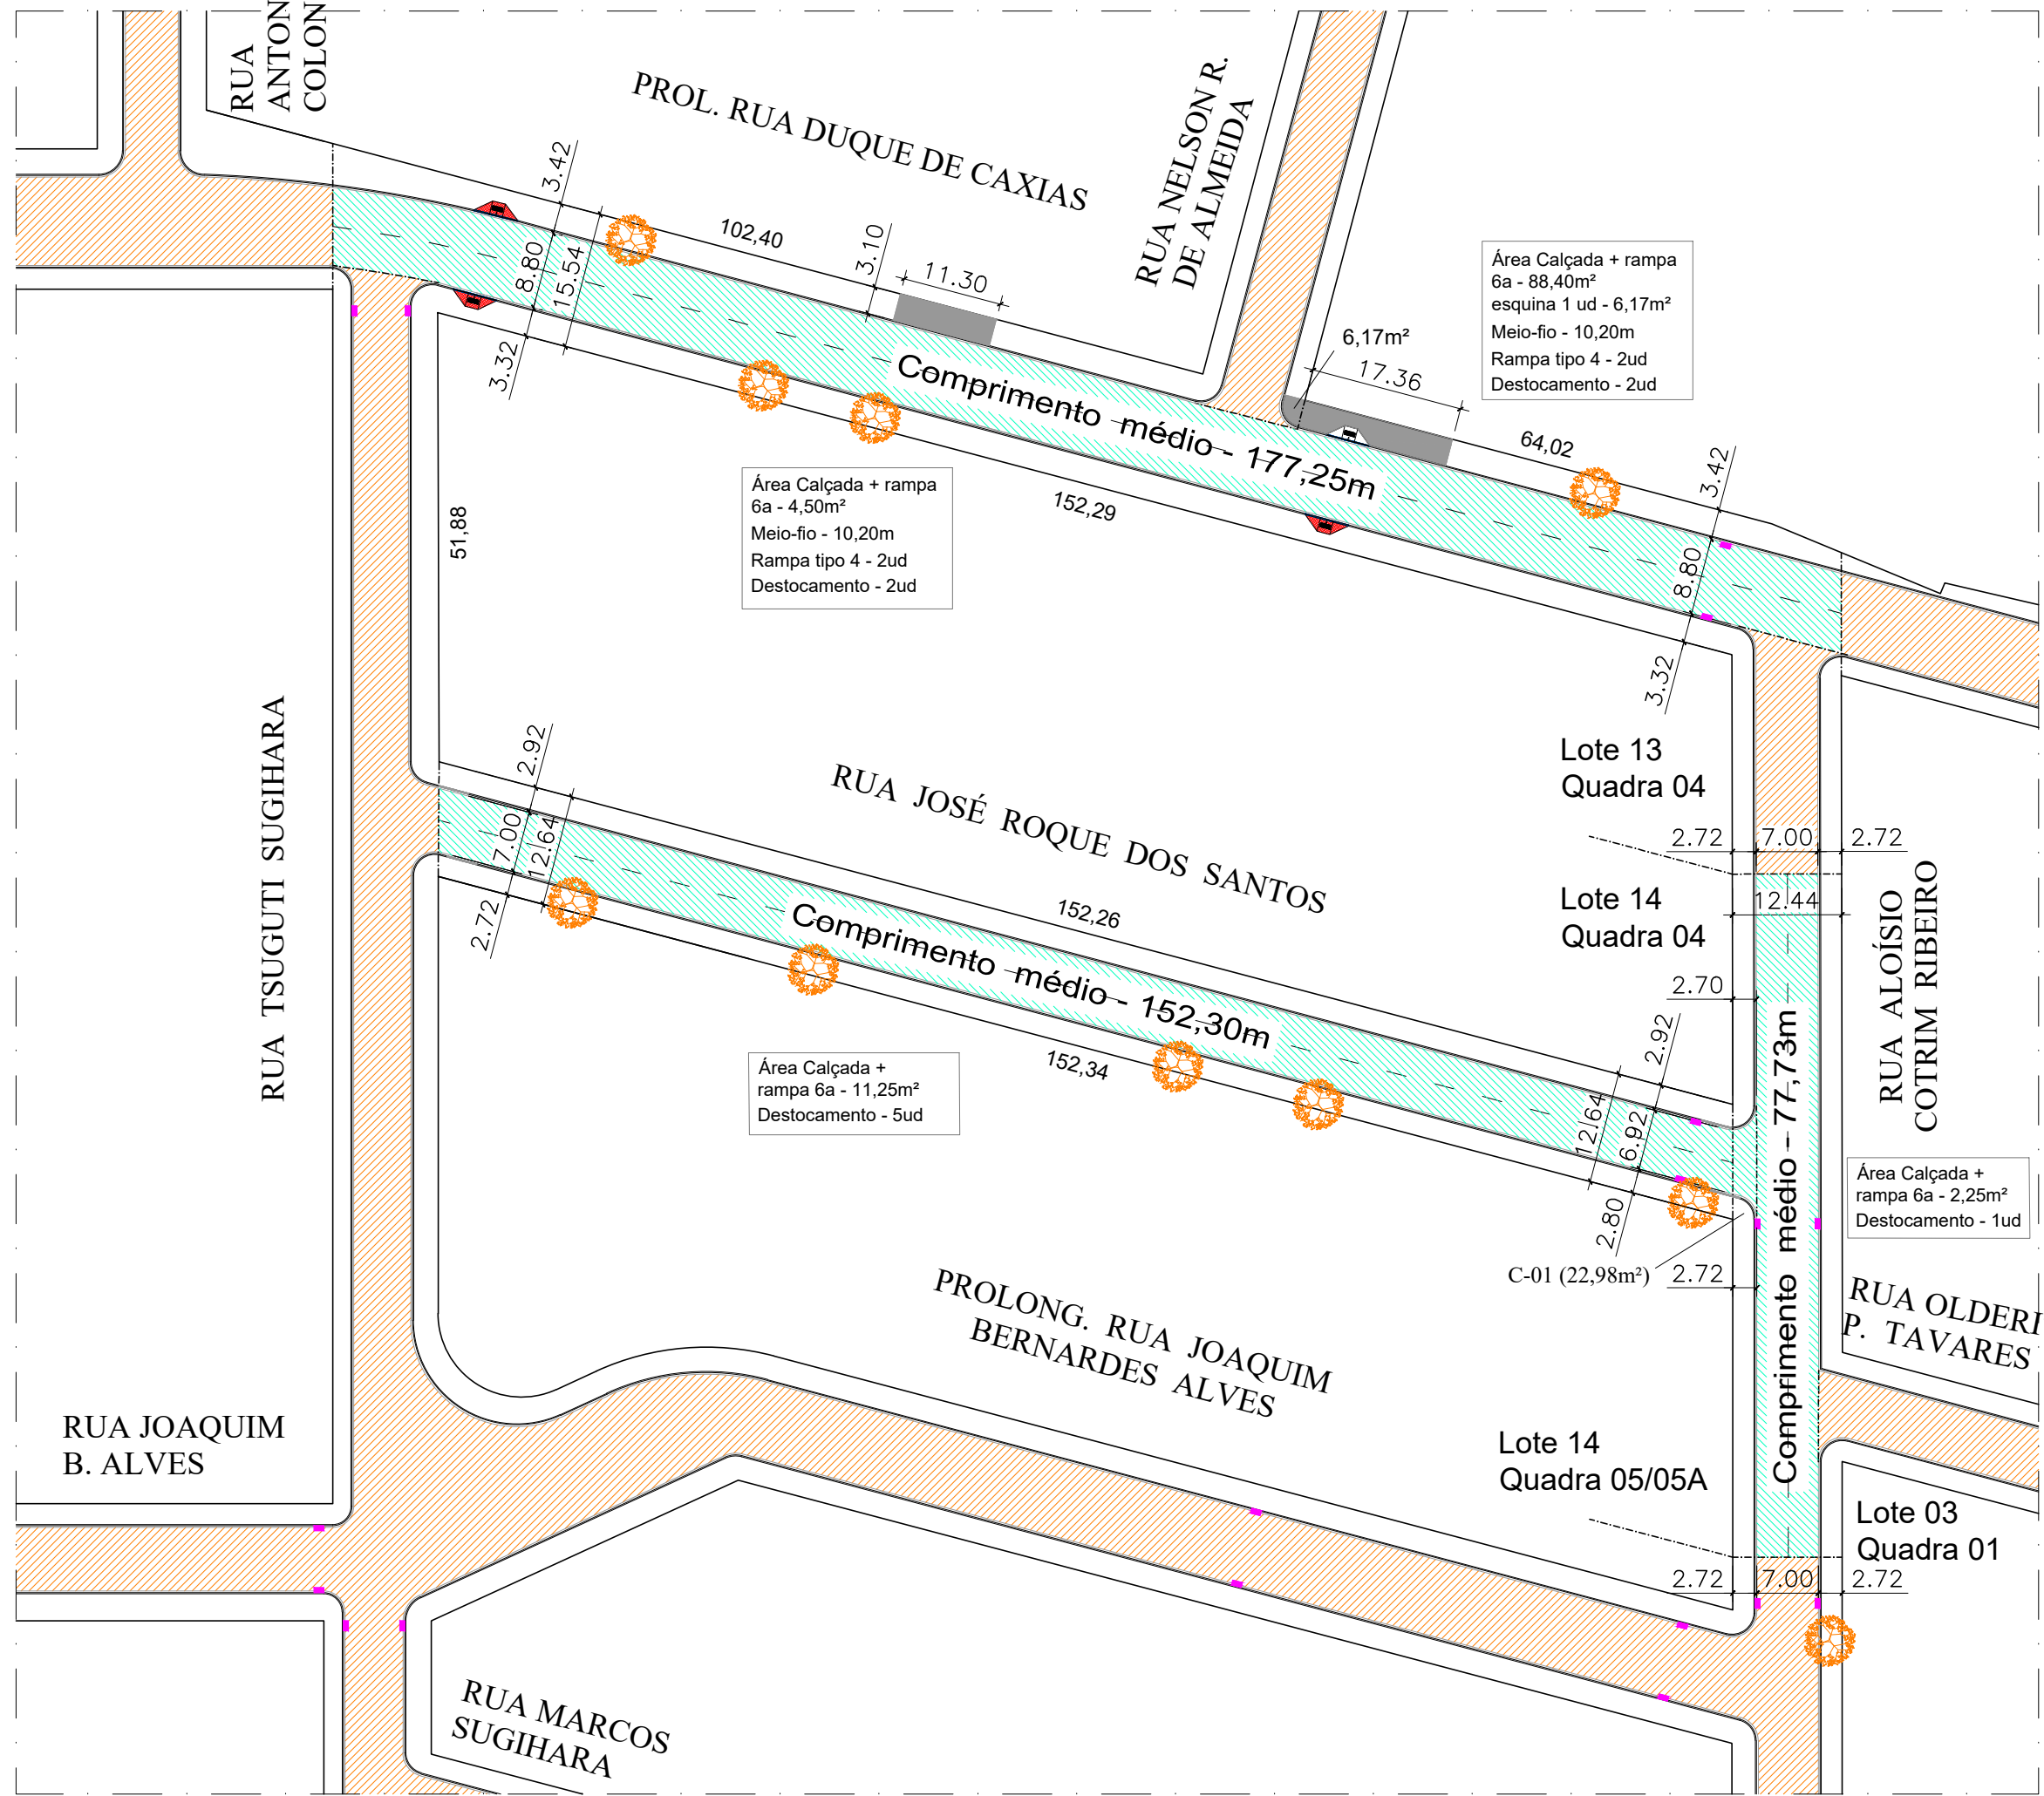
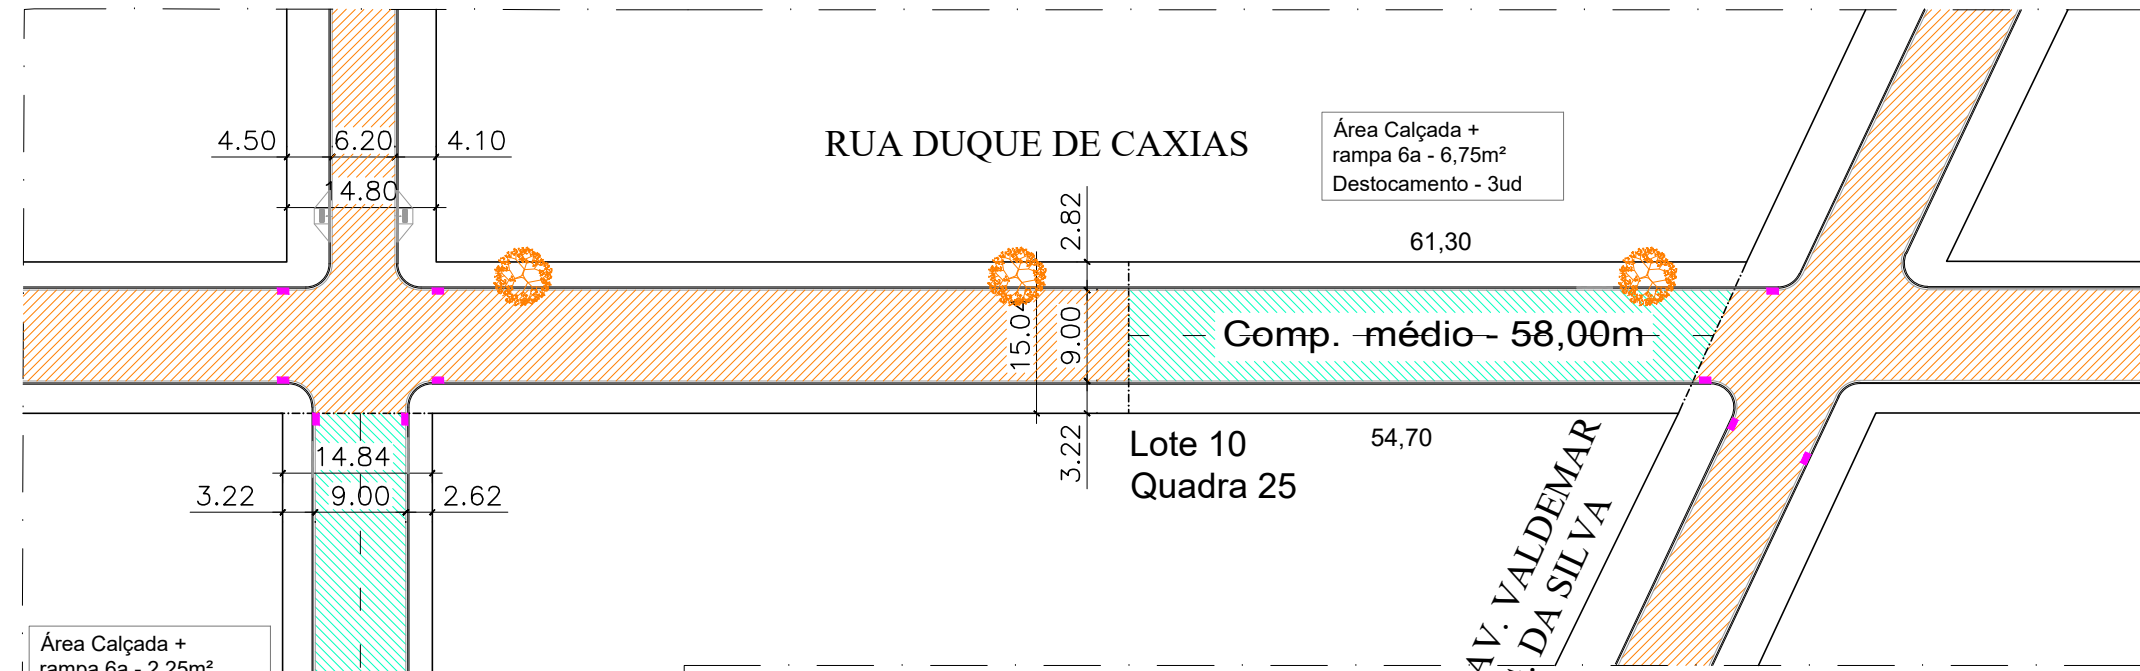
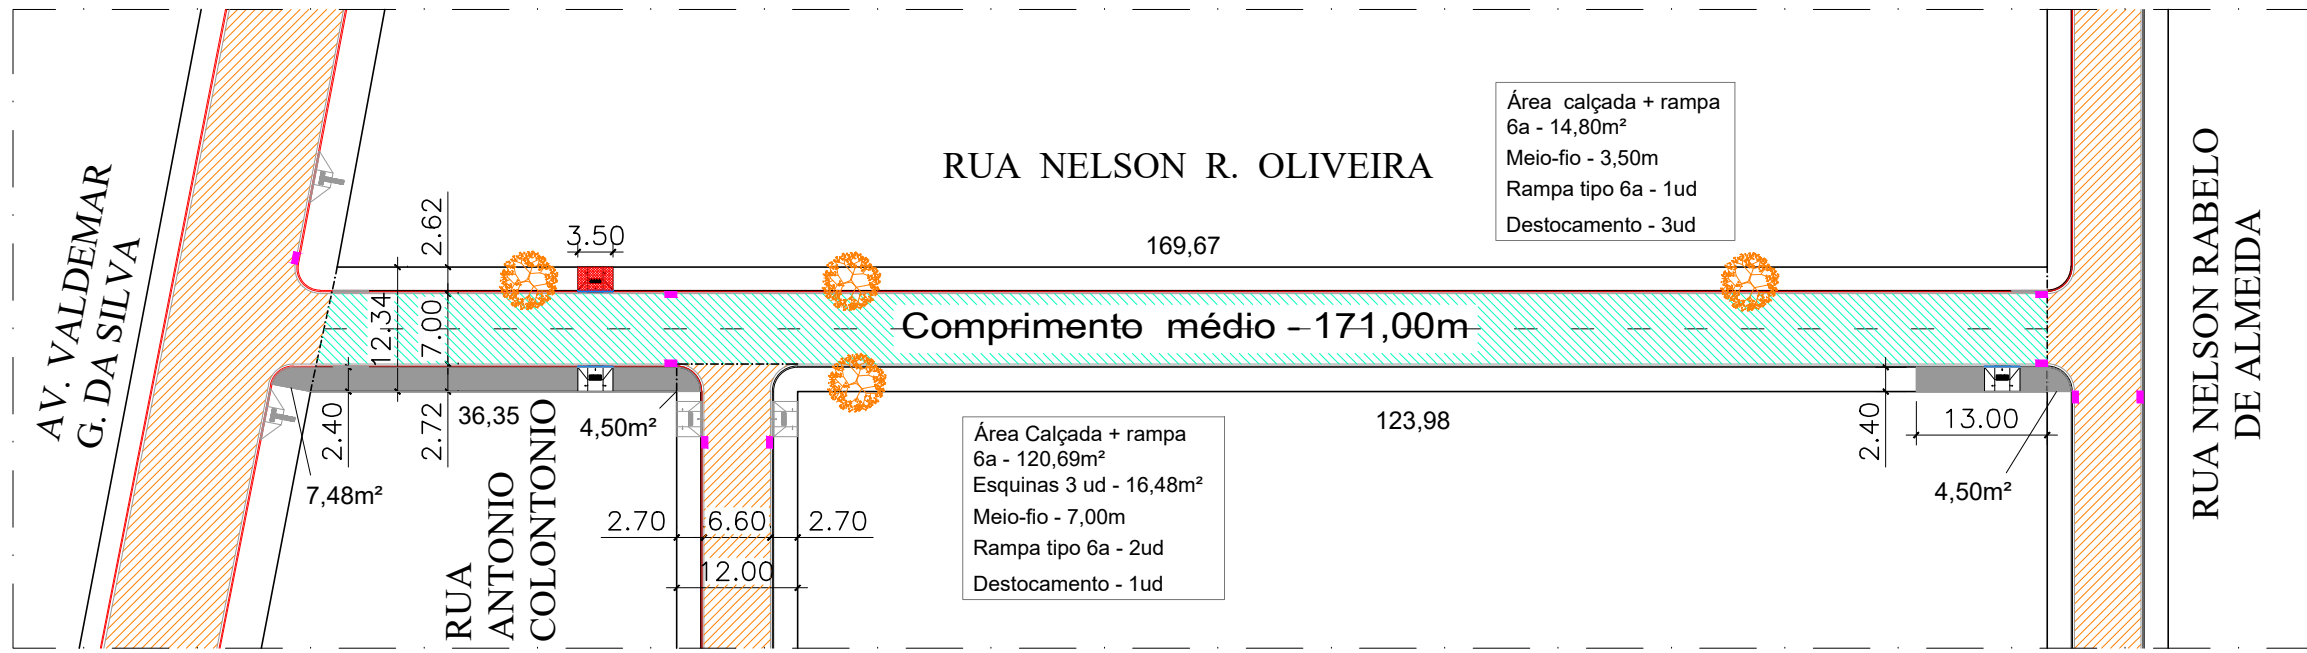


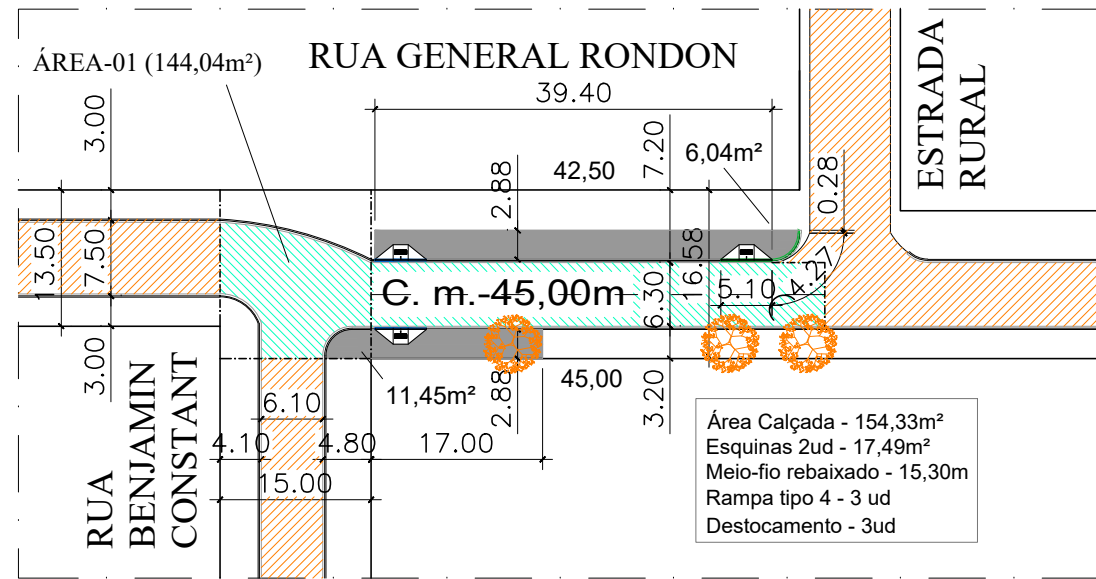


DETALHE RAMPA NBR 9050/20
TIPO 4 - Passeio L > = 2,70m s/ sarjeta

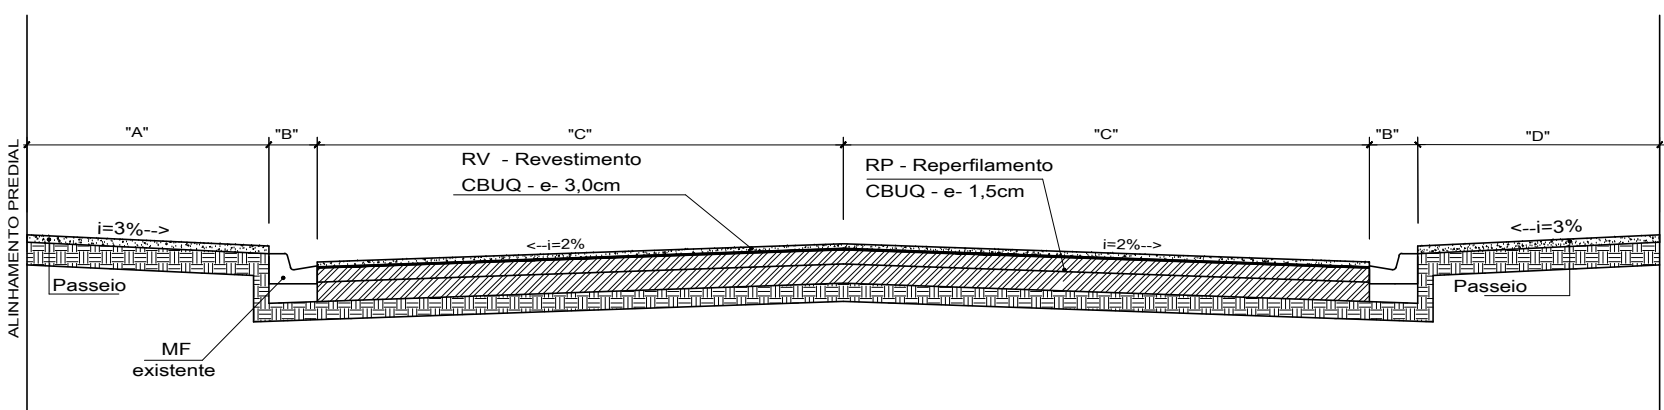


SEÇÃO TRANSVERSAL

ESCALA 1:50

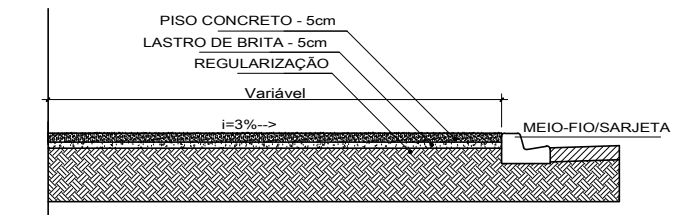

DETALHE TRANSVERSAL PASSEIO

ESCALA 1:50

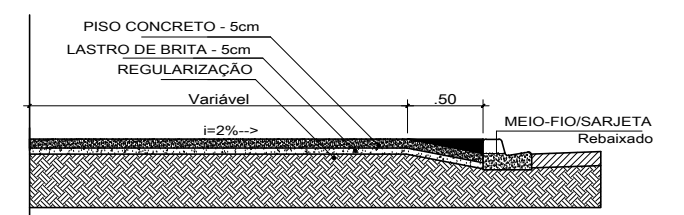


DETALHE PASSEIO- ACESSO VEÍCULOS

ESCALA 1:50


RECAPEAMENTO ASFÁLTICO

ESCALA 1:750

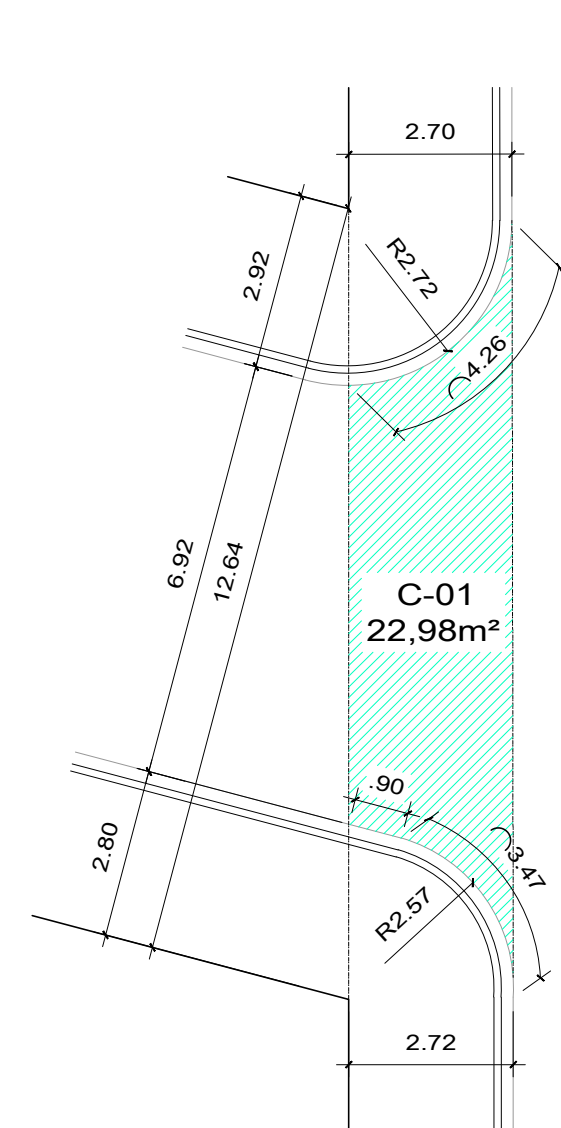


CRUZAMENTO C-01

ESCALA 1:125

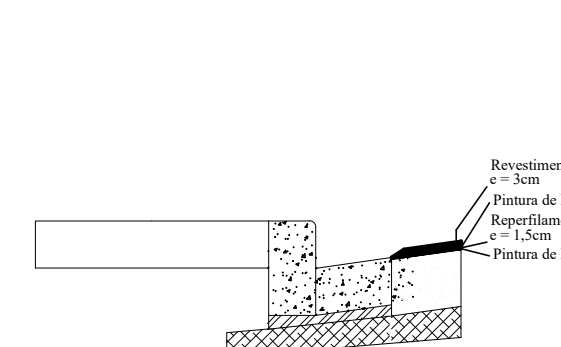


DETALHE CAMADAS RECAOE

ESCALA 1:50

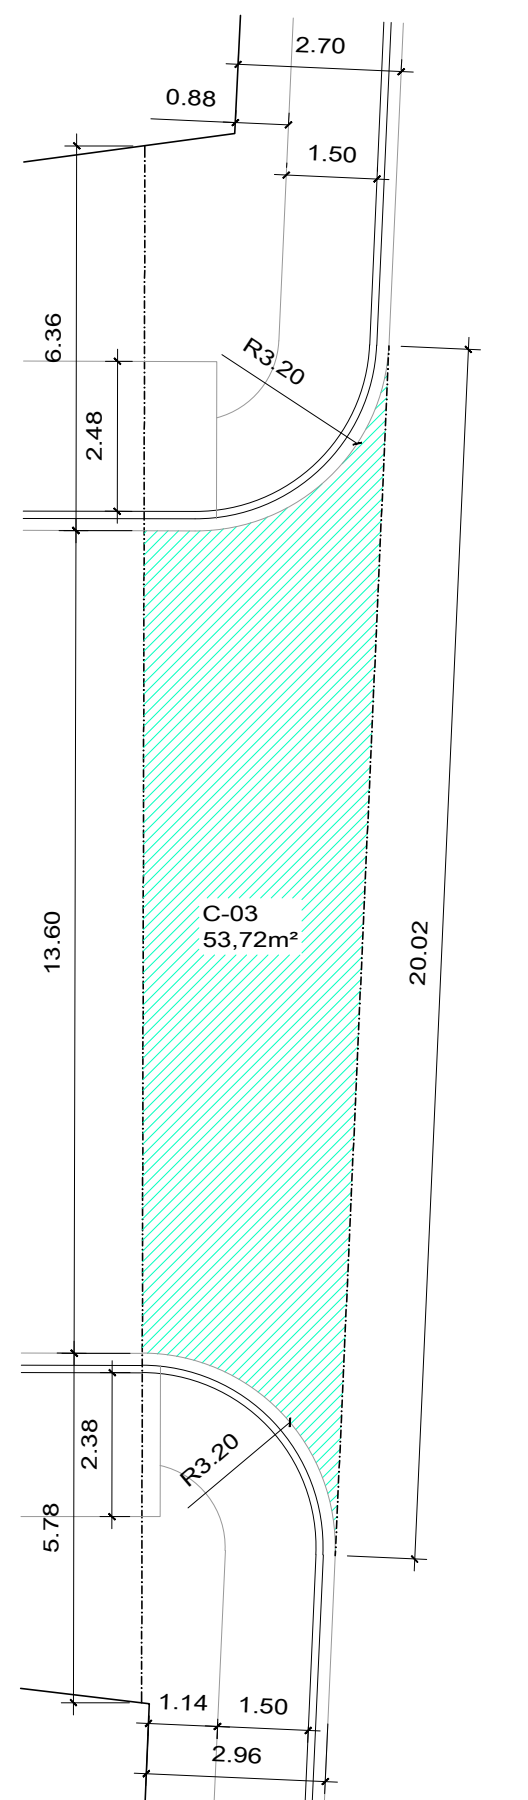


CRUZAMENTO C-02

ESCALA 1:125

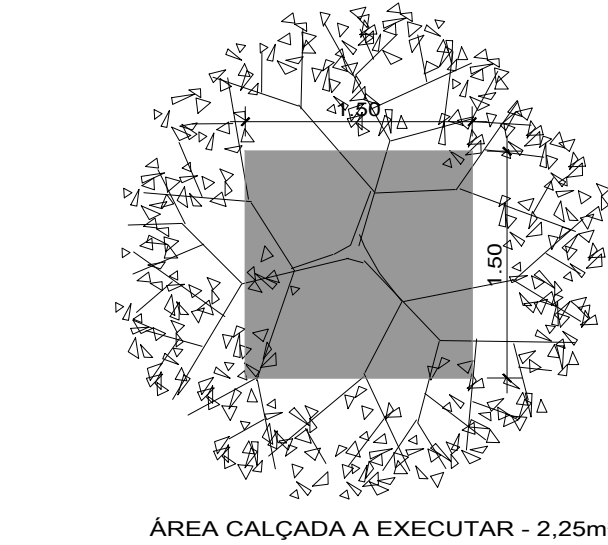


DETALHE DESTOCAMENTO CALÇADA EXISTENTE

S/ ESCALA

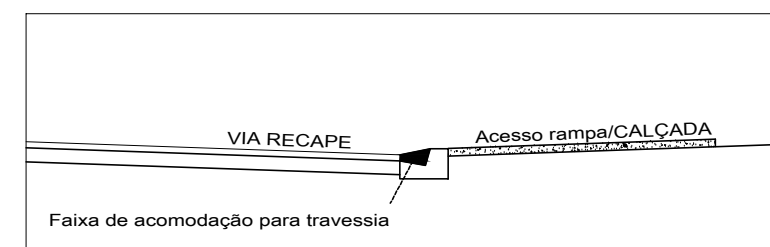


DETALHE / CORTE
Faixa de acomodação para travessia

ESCALA 1:50

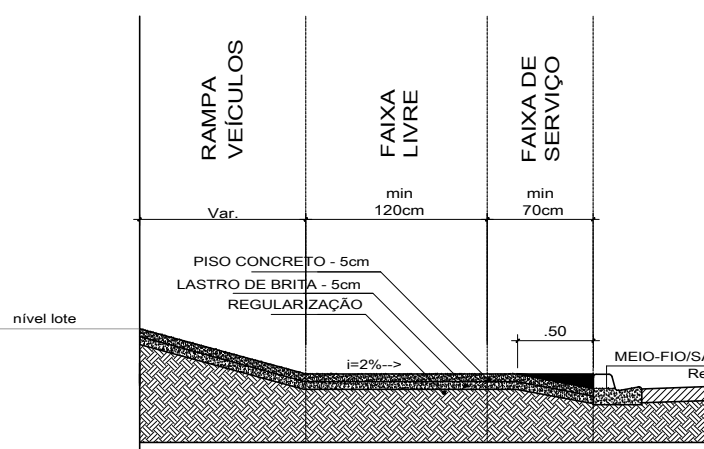

DETALHE PASSEIO RAMPA EXTERNA LOTE

ESCALA 1:50

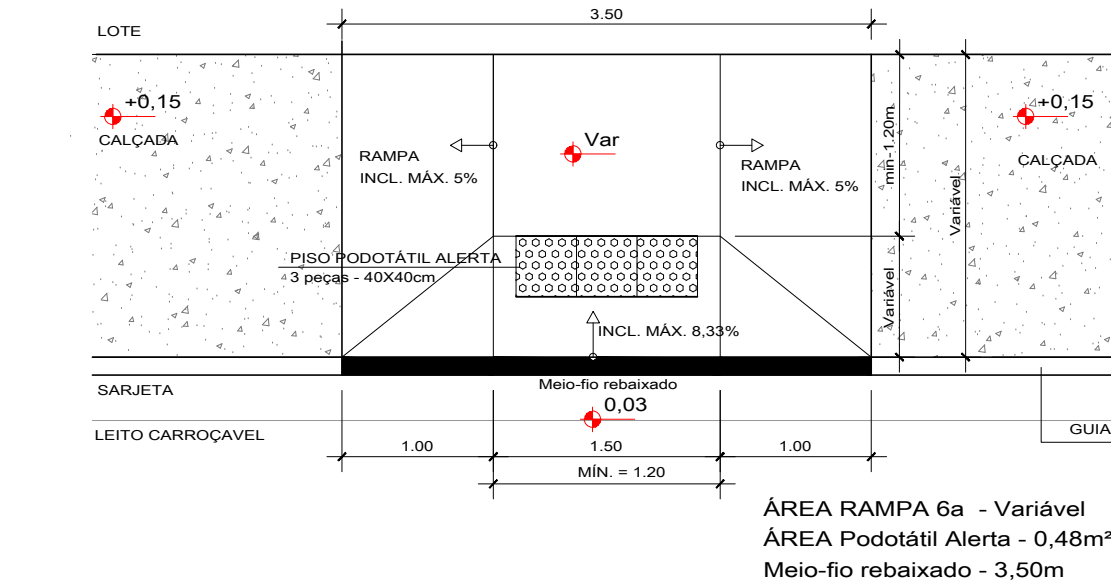

DETALHE RAMPA NBR 9050/20
TIPO 6a - Passeio L < 2,70m s/ sarjeta

ESCALA 1:50

OBS.:
1 - SE NOS LOCAIS, QUE FORAM LOCADAS AS
RAMPAS, HOUVER ALGUM OBSTÁCULO, O
MESMO DEVERÁ SER RETIRADO, OU A RAMPA
DEVERÁ SER DESLOCADA, CONFORME
ORIENTAÇÃO DO FISCAL DA OBRA;

RUAS A RECAPEAR

CÓDIGO	SERVIÇOS	ESPECIFICAÇÕES	DIMENSÃO
RV	REVESTIMENTO	CBUQ	3 cm
RP	REPERFILAMENTO	CBUQ	1,5 cm
C	CALÇADA	CONCRETO c/ lastro brita 5cm	5 cm
NOME DE RUAS/ AVENIDAS			
	"A"	"B"	"C"
RUA GENERAL RONDON	2,88	exist	3,15
RUA NELSON R. OLIVEIRA	exist	exist	3,50
RUA DUQUE DE CAXIAS	exist	exist	4,50
RUA BENJAMIN CONSTANT	exist	exist	4,50
PROL. RUA DUQUE DE CAXIAS	variável	exist	4,40
RUA JOSÉ ROQUE DOS SANTOS	exist	exist	variável
RUA ALOÍSIO COTRIM RIBEIRO	exist	exist	3,50
RUA WILSON DE LIMA LEMOS	3,00	exist	4,40
RUA JOAQUIM SIVIEIRO	exist	exist	3,40
RUA JOAQUIM NABUCO	exist	exist	4,50
RUA ARLINDO GARCIA DA SILVA	exist	exist	4,50
RUA PRESIDENTE VARGAS	exist	exist	6,80
RUA ANTONIO BERGAMO	variável	exist	3,10
RUA PIONEIRO RICIERI CABERLIN	exist	exist	6,80
RUA JOÃO SOUTTO MELLO	exist	exist	4,10

LEGENDA

- RECAPE A EXECUTAR
- PAVIMENTAÇÃO EXISTENTE
- CALÇADA A EXECUTAR
- BOCA DE LOBO EXISTENTE
- CALÇADAS A DEMOLIR/EXECUTAR RAMPA
- RAMPAS A EXECUTAR
- RAMPAS EXISTENTES
- MEIO-FIO DEMOLIR/EXECUTAR REBAIXADO
- MEIO-FIO/ SARJETA A EXECUTAR
- MEIO-FIO/ SARJETA EXISTENTE
- MEIO-FIO/ SARJETA EXISTENTE REBAIXADO
- DESTOCAMENTO DE ÁRVORES

ANICÉIA
SAVI:74914952904

Assinado de forma digital por
ANICÉIA SAVI:74914952904
Dados: 2023.12.05 10:40:00 -03'00'



PROPRIETÁRIO:
PREFEITURA DO MUNICÍPIO DE LOBATO

OPERA:
PROJETO RECAPEAMENTO ASFÁLTICO

F.Nº: 01
N.F.: 02
DATA: SETEMBRO/ 2025

RESPONSÁVEL TÉCNICO:
Anicéia Savi
Engª Civil - CREA-PR 24321/D

DESENHO:
JR/ A.S.