

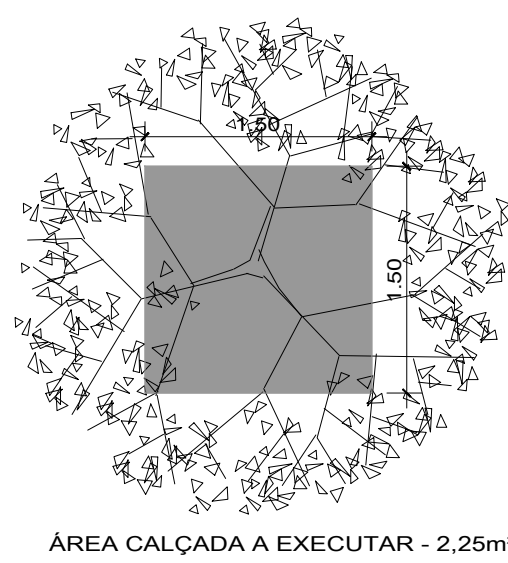
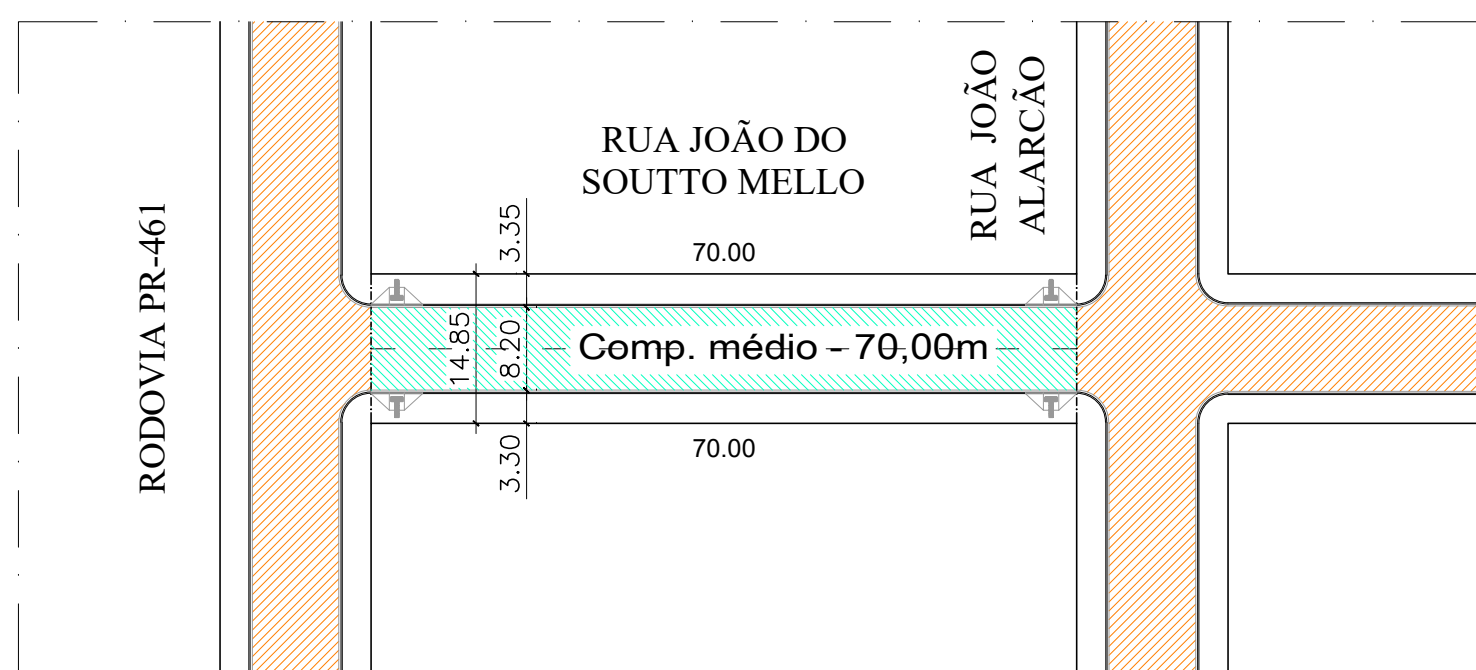
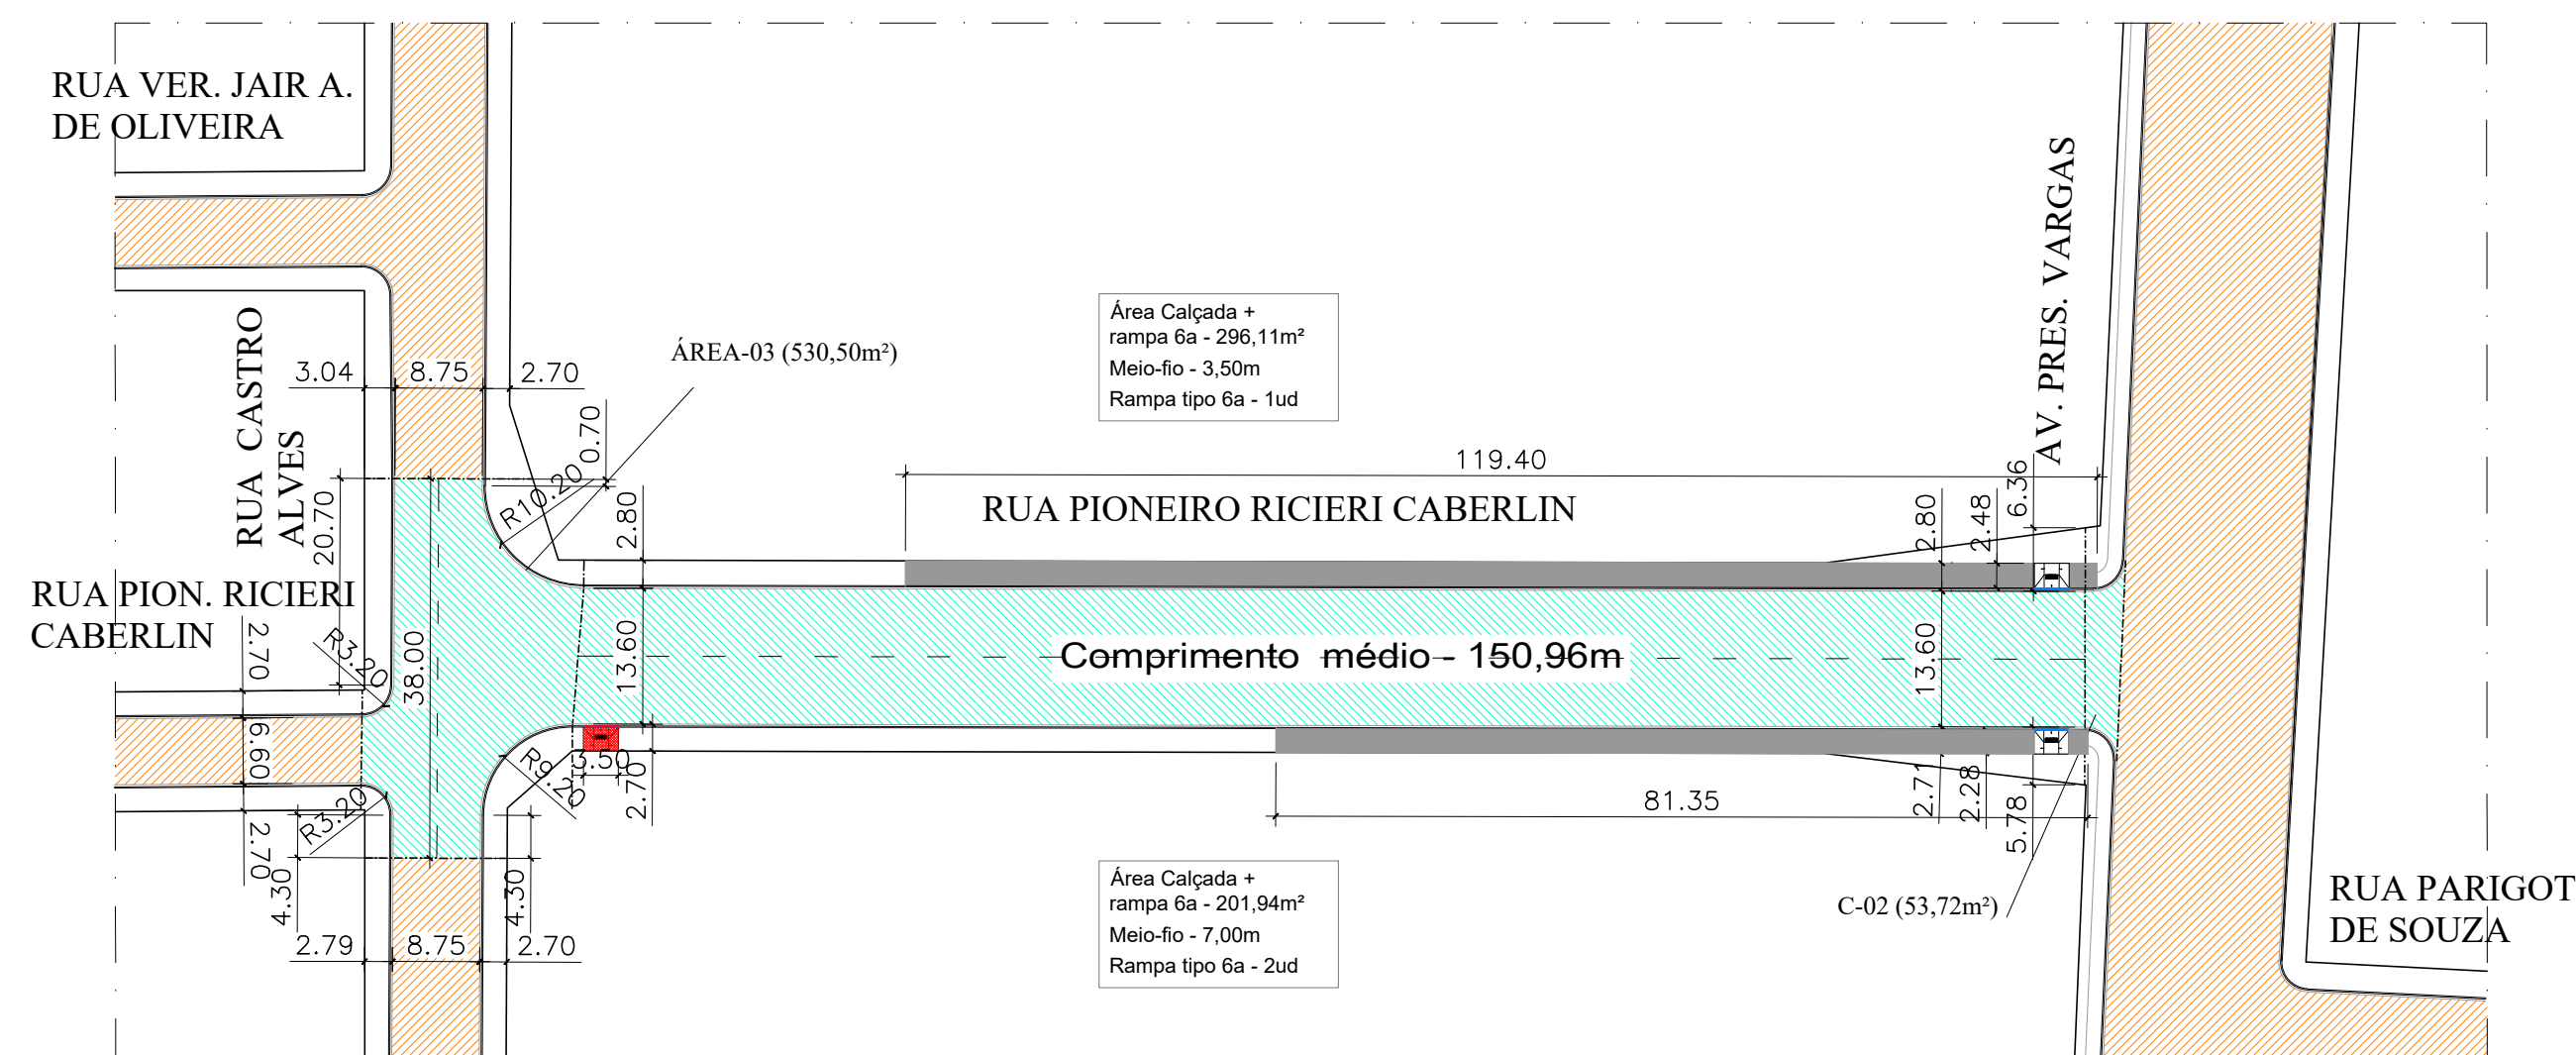
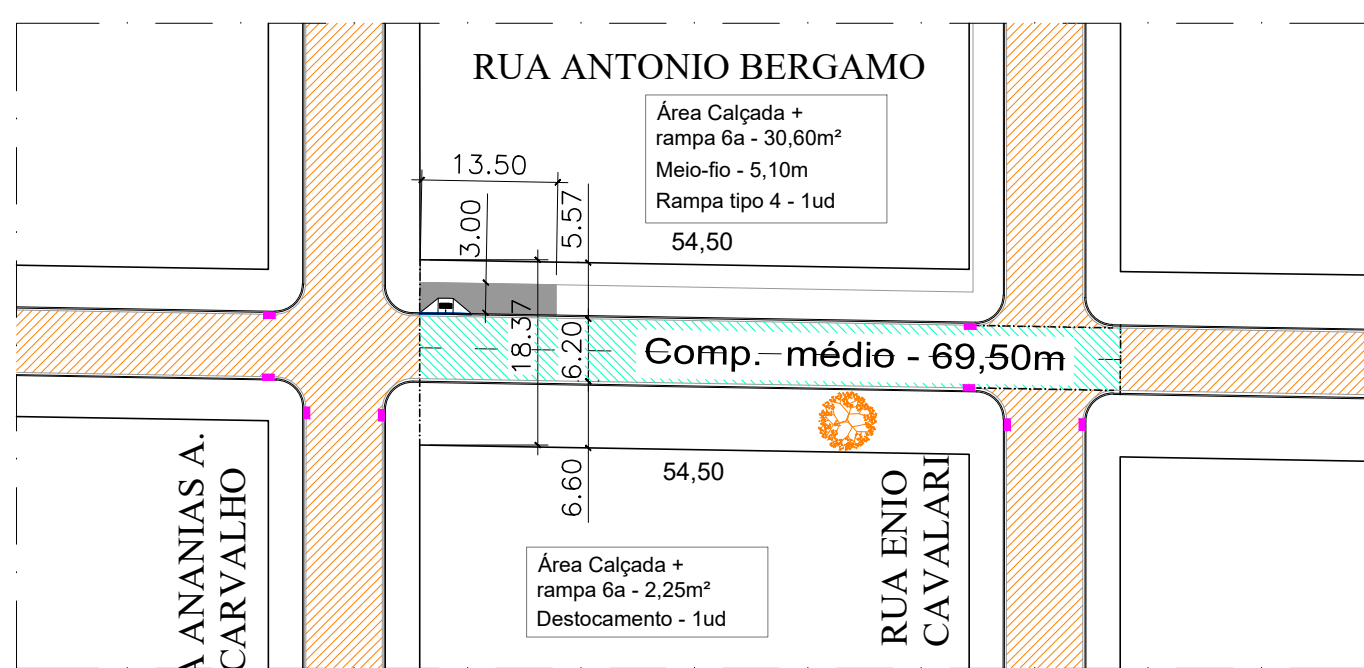
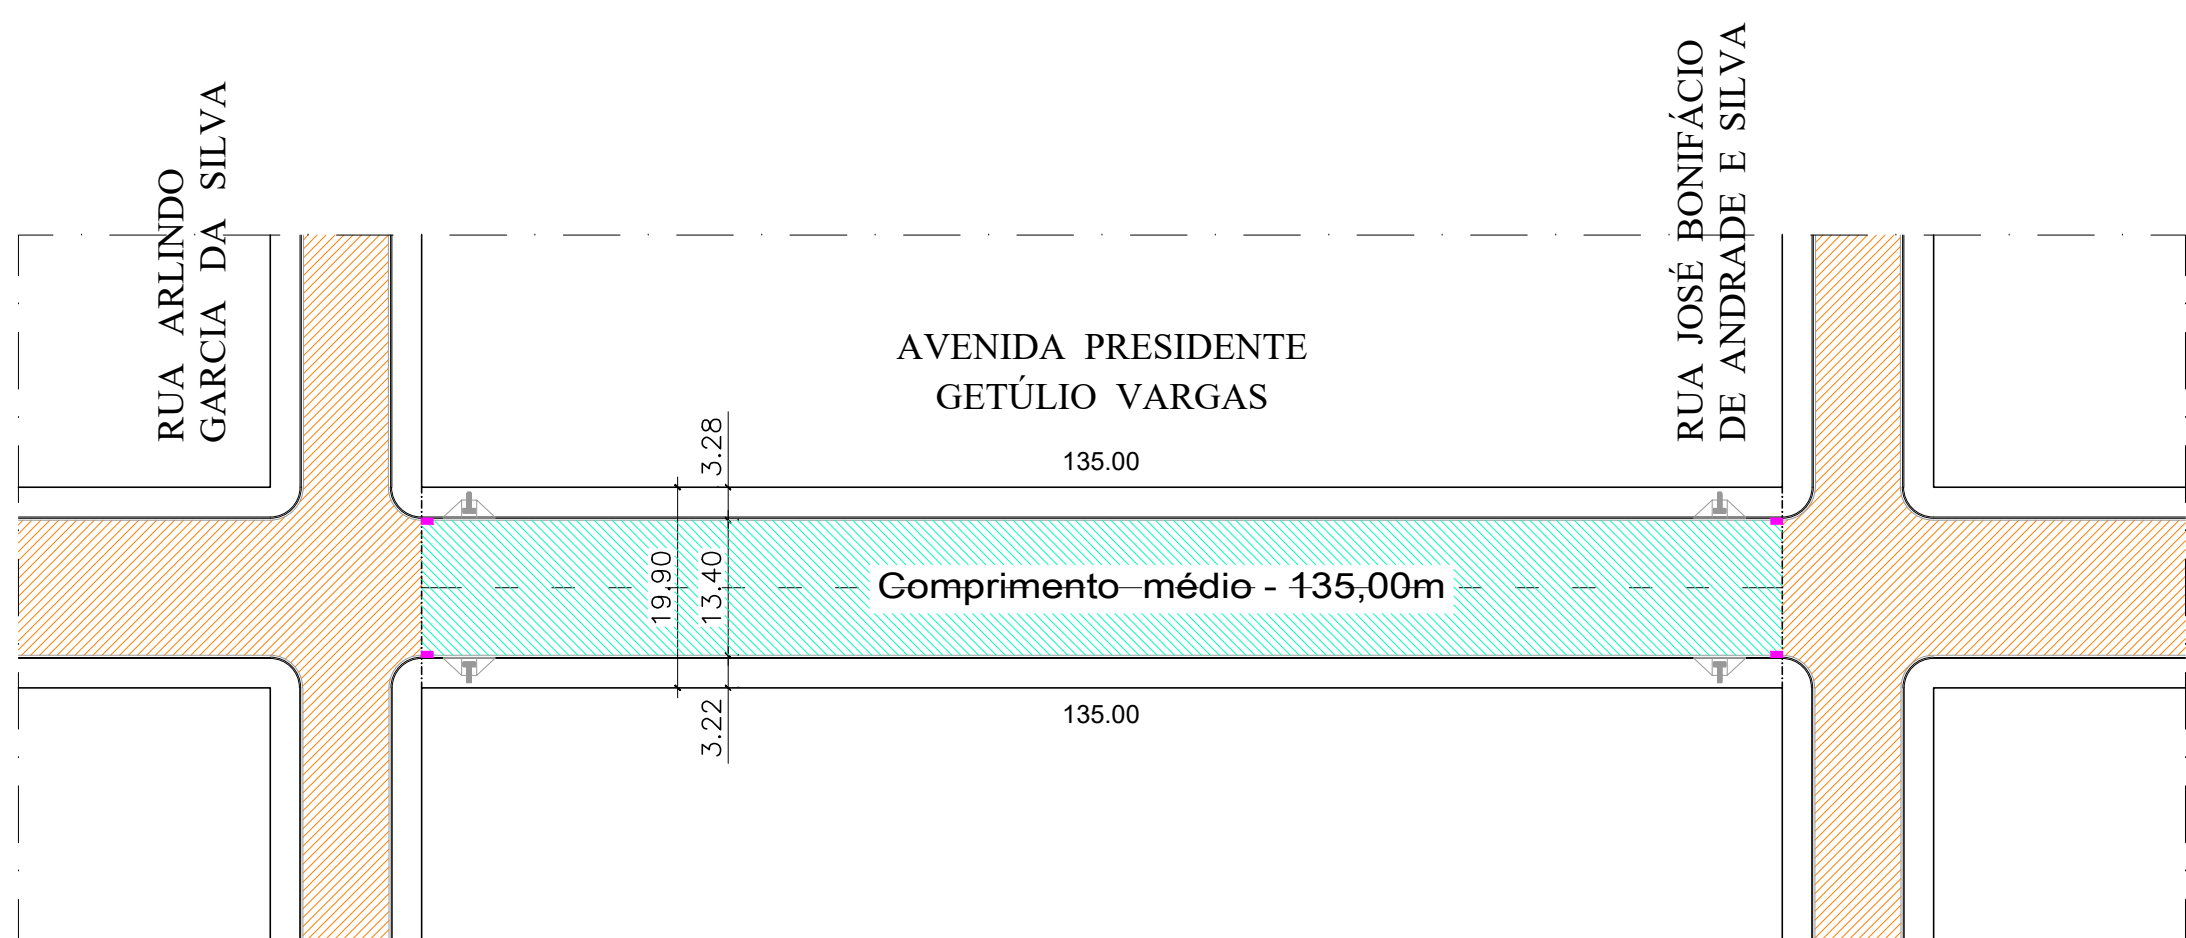
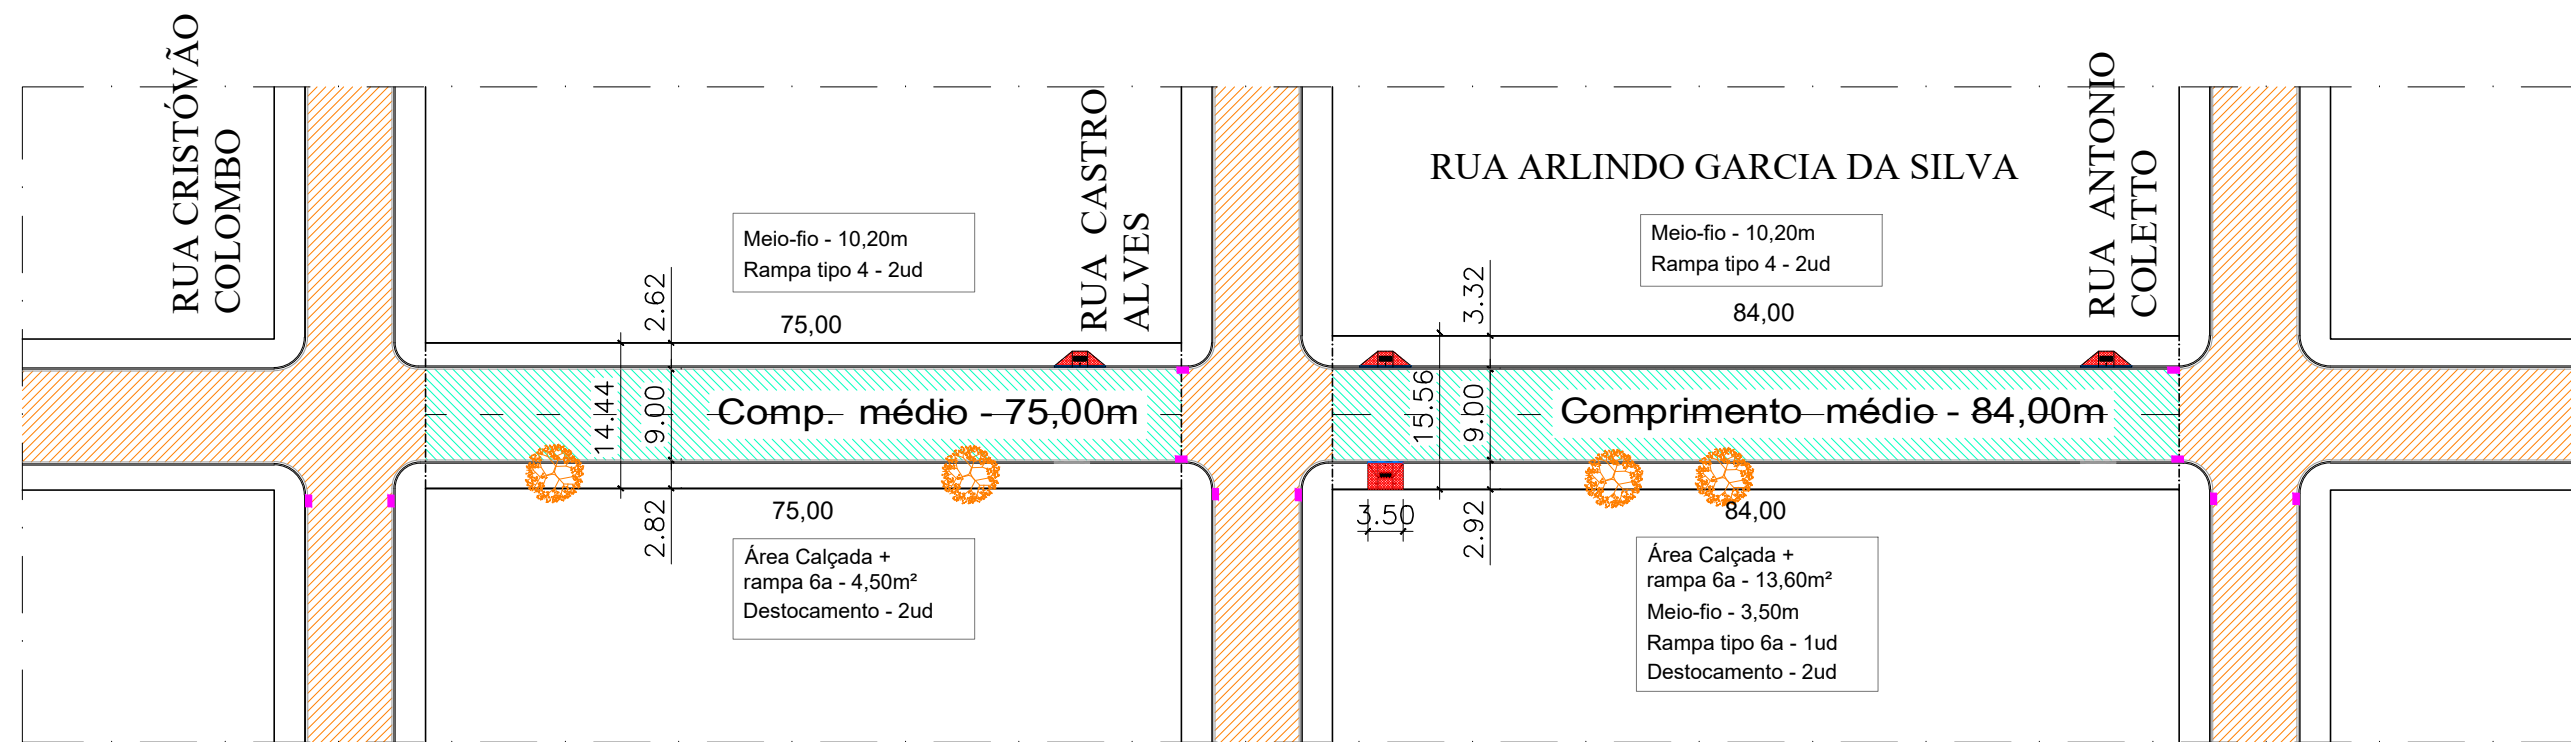
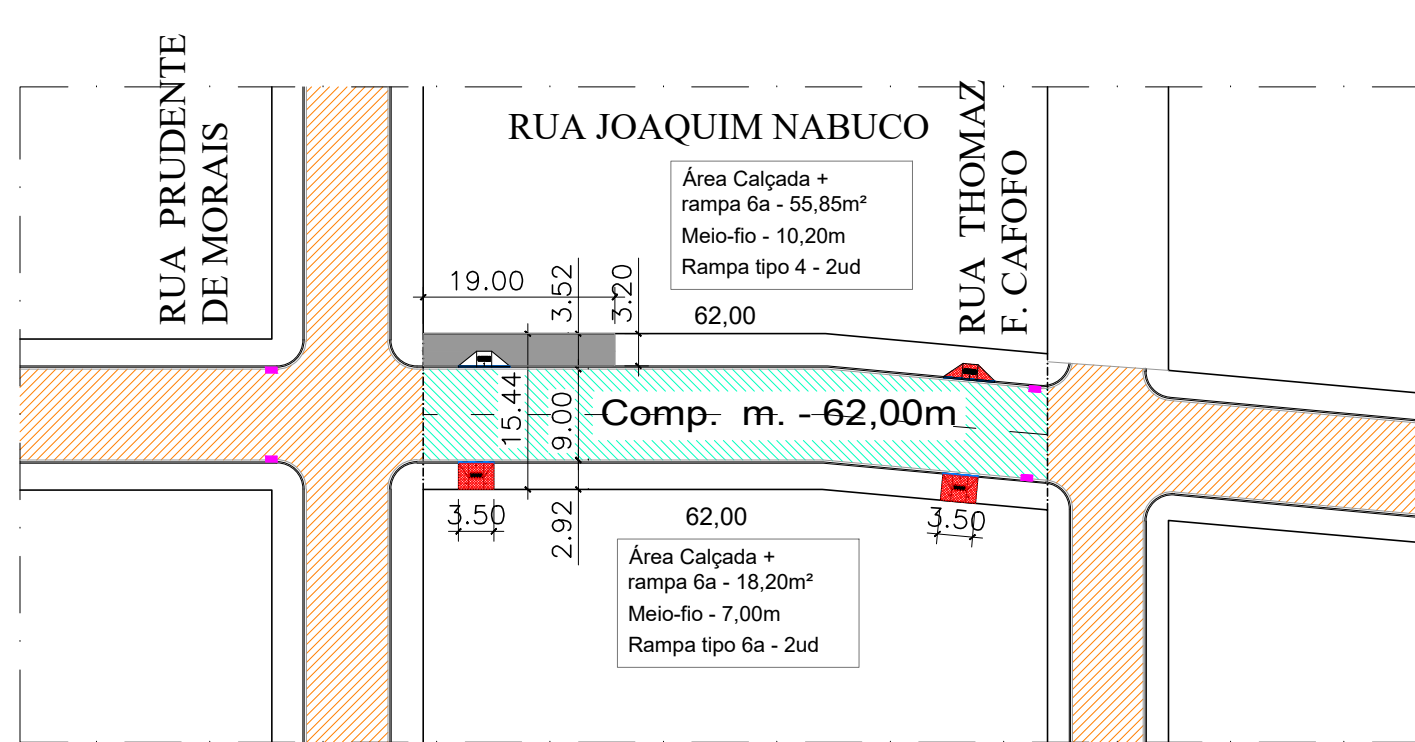


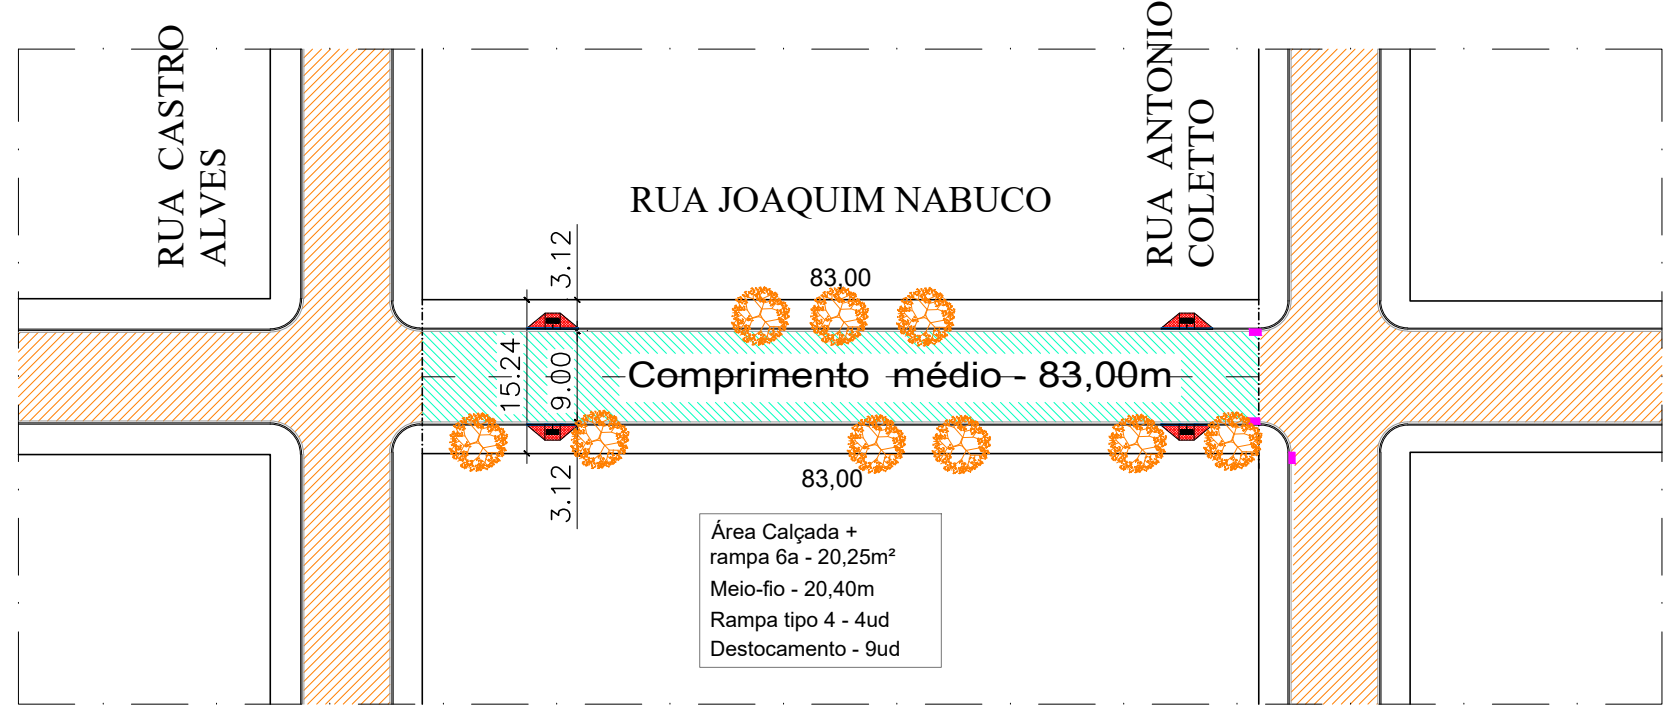


RECAPEAMENTO ASFÁLTICO

ESCALA 1:750

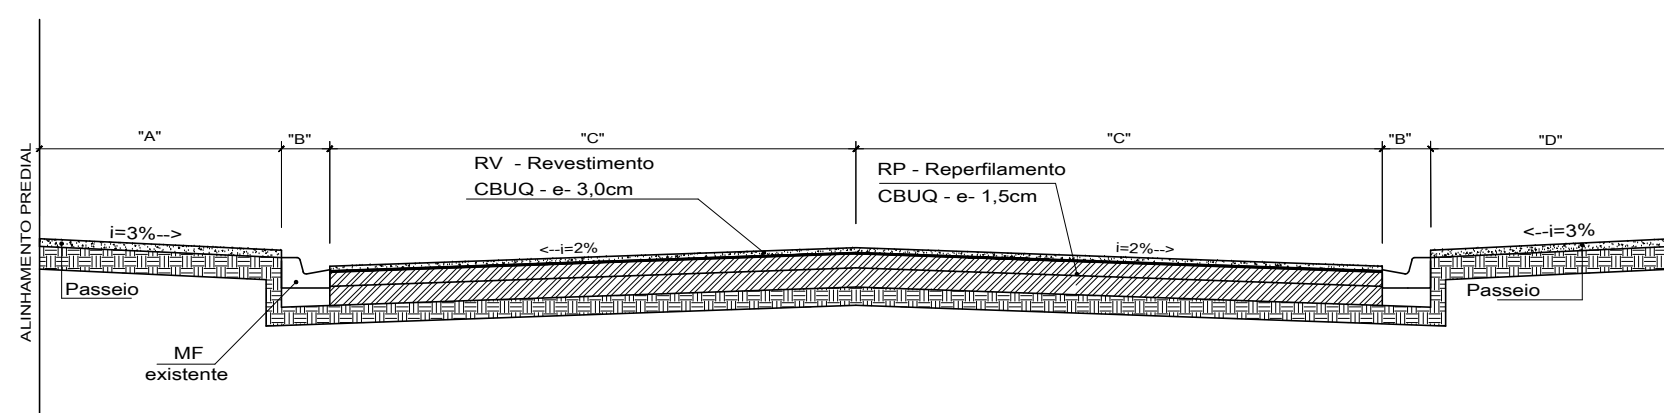

SEÇÃO TRANSVERSAL

ESCALA 1:50

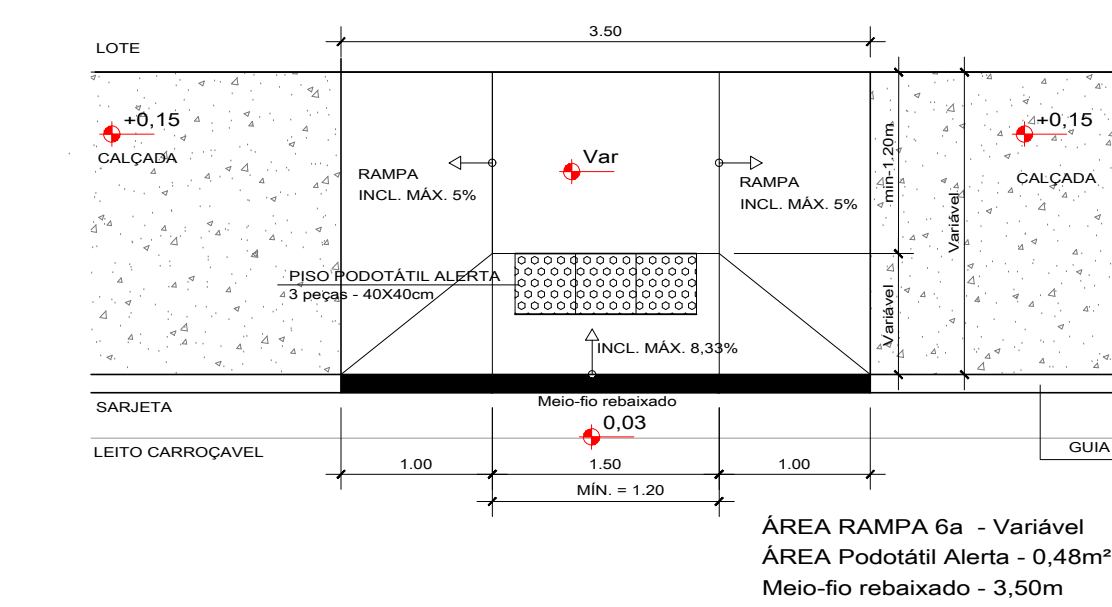


DETALHE RAMPA NBR 9050/20 TIPO 6a - Passeio L < 2,70m s/ sarjeta

ESCALA 1:50

DETALHE DESTOCAMENTO CALÇADA EXISTENTE


S/ ESCALA

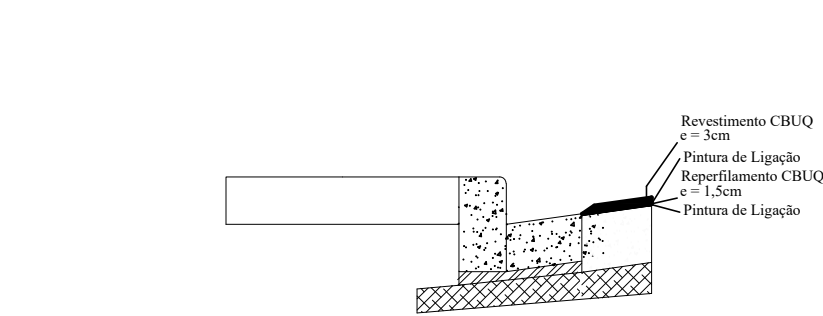

DETALHE CAMADAS RECAOE

ESCALA 1:50


6.12.7.3.4 Em calçadas estreitas onde a largura do passeio não for suficiente para acomodar o rebaixamento e a faixa livre com largura de, no mínimo, 1,20 m, pode ser feito o rebaixamento de rampas laterais com inclinação de até 5 %, ou ser adotada, a critério do órgão de trânsito do município, faixa elevada de travessia, ou ainda redução do percurso de travessia. A Figura 97 demonstra um exemplo de solução.

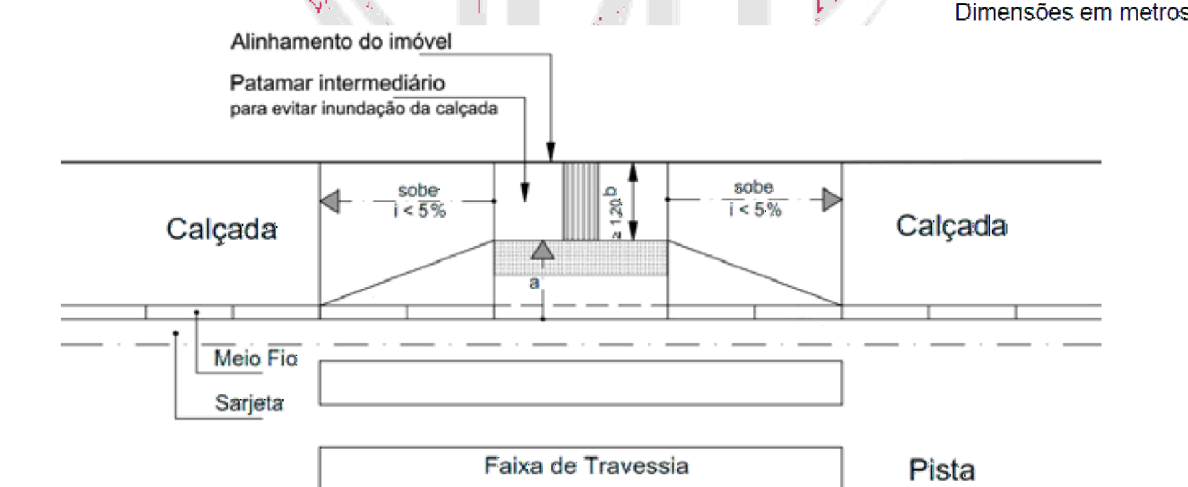

onde


- a Inclinação da rampa, $i \leq 8,33 \%$
- b Em casos excepcionais, desde que justificado, admite-se a largura mínima de 0,90 m

Figura 97 – Rebaixamentos de calçadas estreitas – Exemplo – Vista superior

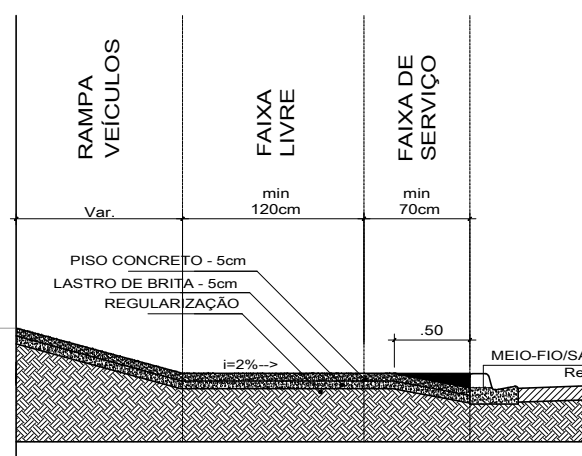

DETALHE PASSEIO RAMPA EXTERNA LOTE

ESCALA 1:50

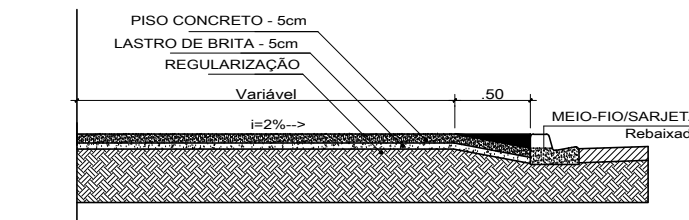

DETALHE PASSEIO- ACESSO VEÍCULOS

ESCALA 1:50

RUAS A RECAPEAR		ESPECIFICAÇÕES		DIMENSÃO	
CÓDIGO	SERVIÇOS				
RV	REVESTIMENTO	CBUQ		3 cm	
RP	REPERFILAMENTO	CBUQ		1,5 cm	
C	CALÇADA	CONCRETO c/ lastro brita 5cm		5 cm	
NOME DE RUAS/ AVENIDAS		"A"	"B"	"C"	"D"
RUA GENERAL RONDON		2,88	exist	3,15	2,88
RUA NELSON R. OLIVEIRA		exist	exist	3,50	2,40
RUA DUQUE DE CAXIAS		exist	exist	4,50	exist
RUA BENJAMIN CONSTANT		exist	exist	4,50	exist
PROL. RUA DUQUE DE CAXIAS		variável	exist	4,40	exist
RUA JOSÉ ROQUE DOS SANTOS		exist	exist	variável	exist
RUA ALOÍSIO COTRIM RIBEIRO		exist	exist	3,50	exist
RUA WILSON DE LIMA LEMOS		3,00	exist	4,40	exist
RUA FRANCISCO SIVEIRO		exist	exist	3,40	exist
RUA JOAQUIM NABUCO		exist	exist	4,50	exist
RUA ARLINDO GARCIA DA SILVA		exist	exist	4,50	exist
RUA PRESIDENTE VARGAS		exist	exist	6,80	exist
RUA ANTONIO BERGAMO		variável	exist	3,10	variável
RUA PIONEIRO RICIERI CABERLIN		exist	exist	6,80	exist
RUA JOÃO SOUTTO MELLO		exist	exist	4,10	exist

LEGENDA

- RECAPE A EXECUTAR
- PAVIMENTAÇÃO EXISTENTE
- CALÇADA A EXECUTAR
- BOCA DE LOBO EXISTENTE
- CALÇADAS A DEMOLIR/EXECUTAR RAMPA
- RAMPAS A EXECUTAR
- RAMPAS EXISTENTES
- MEIO-FIO DEMOLIR/EXECUTAR REBAIXADO
- MEIO-FIO/ SARJETA A EXECUTAR
- MEIO-FIO/ SARJETA EXISTENTE
- MEIO-FIO/ SARJETA EXISTENTE REBAIXADO
- DESTOCAMENTO DE ÁRVORES

OBS.:
1 - SE NOS LOCAIS, QUE FORAM LOCADAS AS RAMPAS, HOUVER ALGUM OBSTÁCULO, O MESMO DEVERÁ SER RETIRADO, OU A RAMPA DEVERÁ SER DESLOCADA, CONFORME ORIENTAÇÃO DO FISCAL DA OBRA;

ANICEIA
SAVI:74914952904

Assinado de forma digital por
ANICEIA SAVI:74914952904
Dados: 2025.12.05 10:40:26 -03'00'



PROPRIETÁRIO: PREFEITURA DO MUNICÍPIO DE LOBATO			
OBRA: PROJETO RECAPEAMENTO ASFÁLTICO			
F.N. 02	F.N. 02	DATA: SETEMBRO/ 2025	
RESPONSÁVEL TÉCNICO: Anicéia Savi Engº Civil - CREA-PR 24321/D		DESENHO: JR / A.S.	