

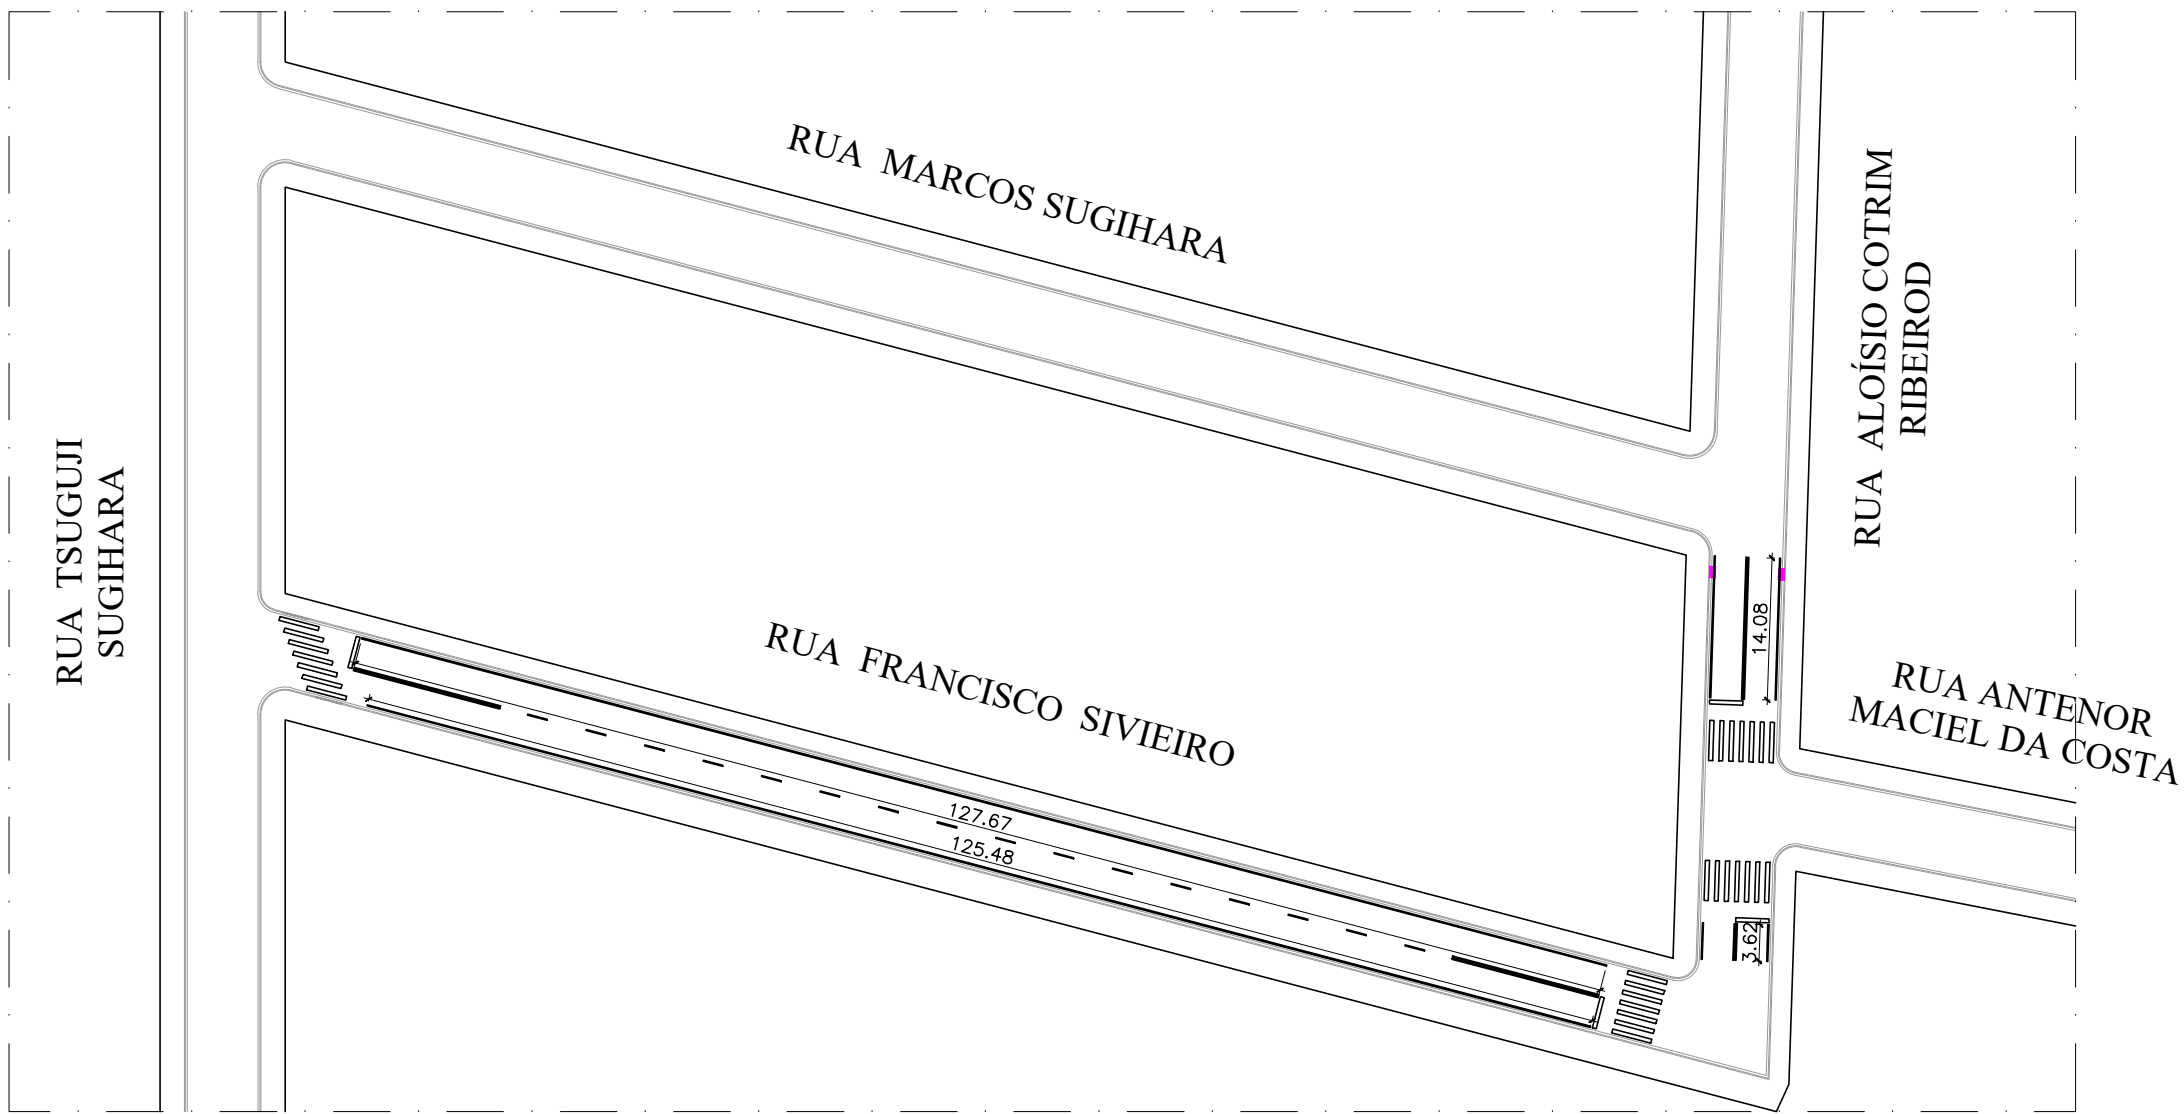
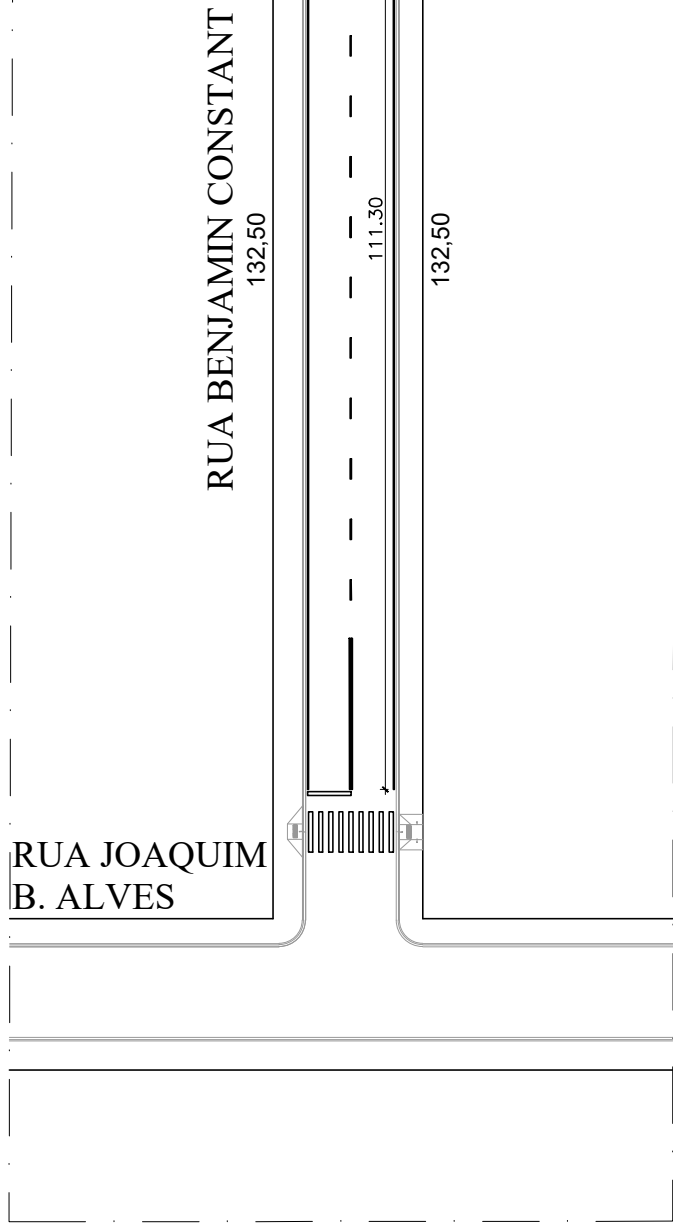
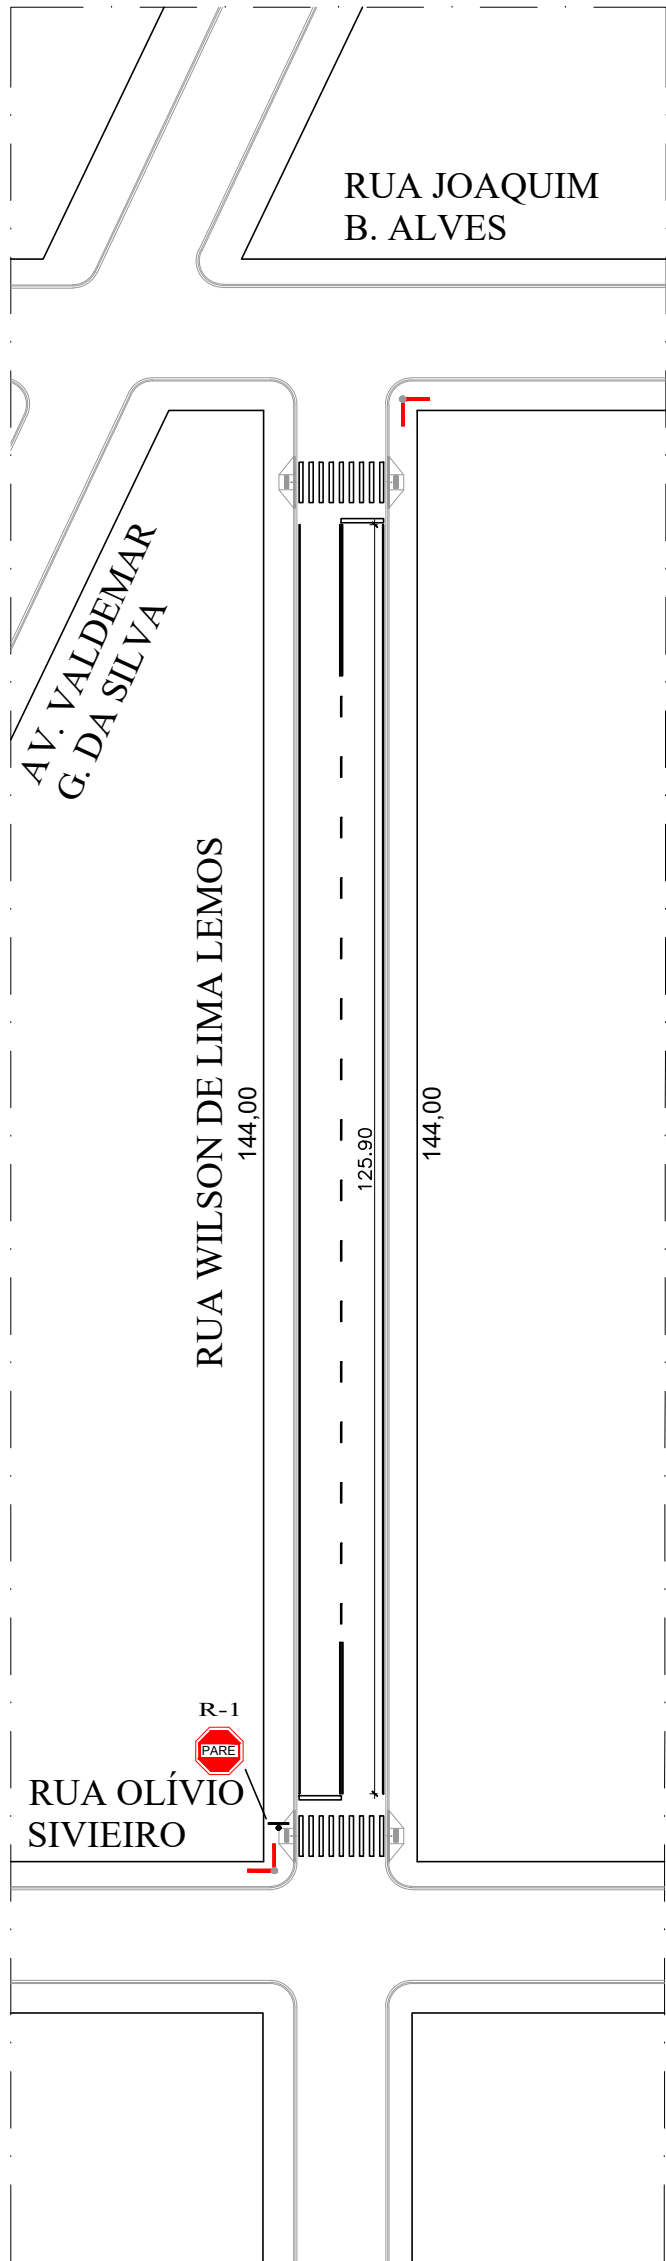
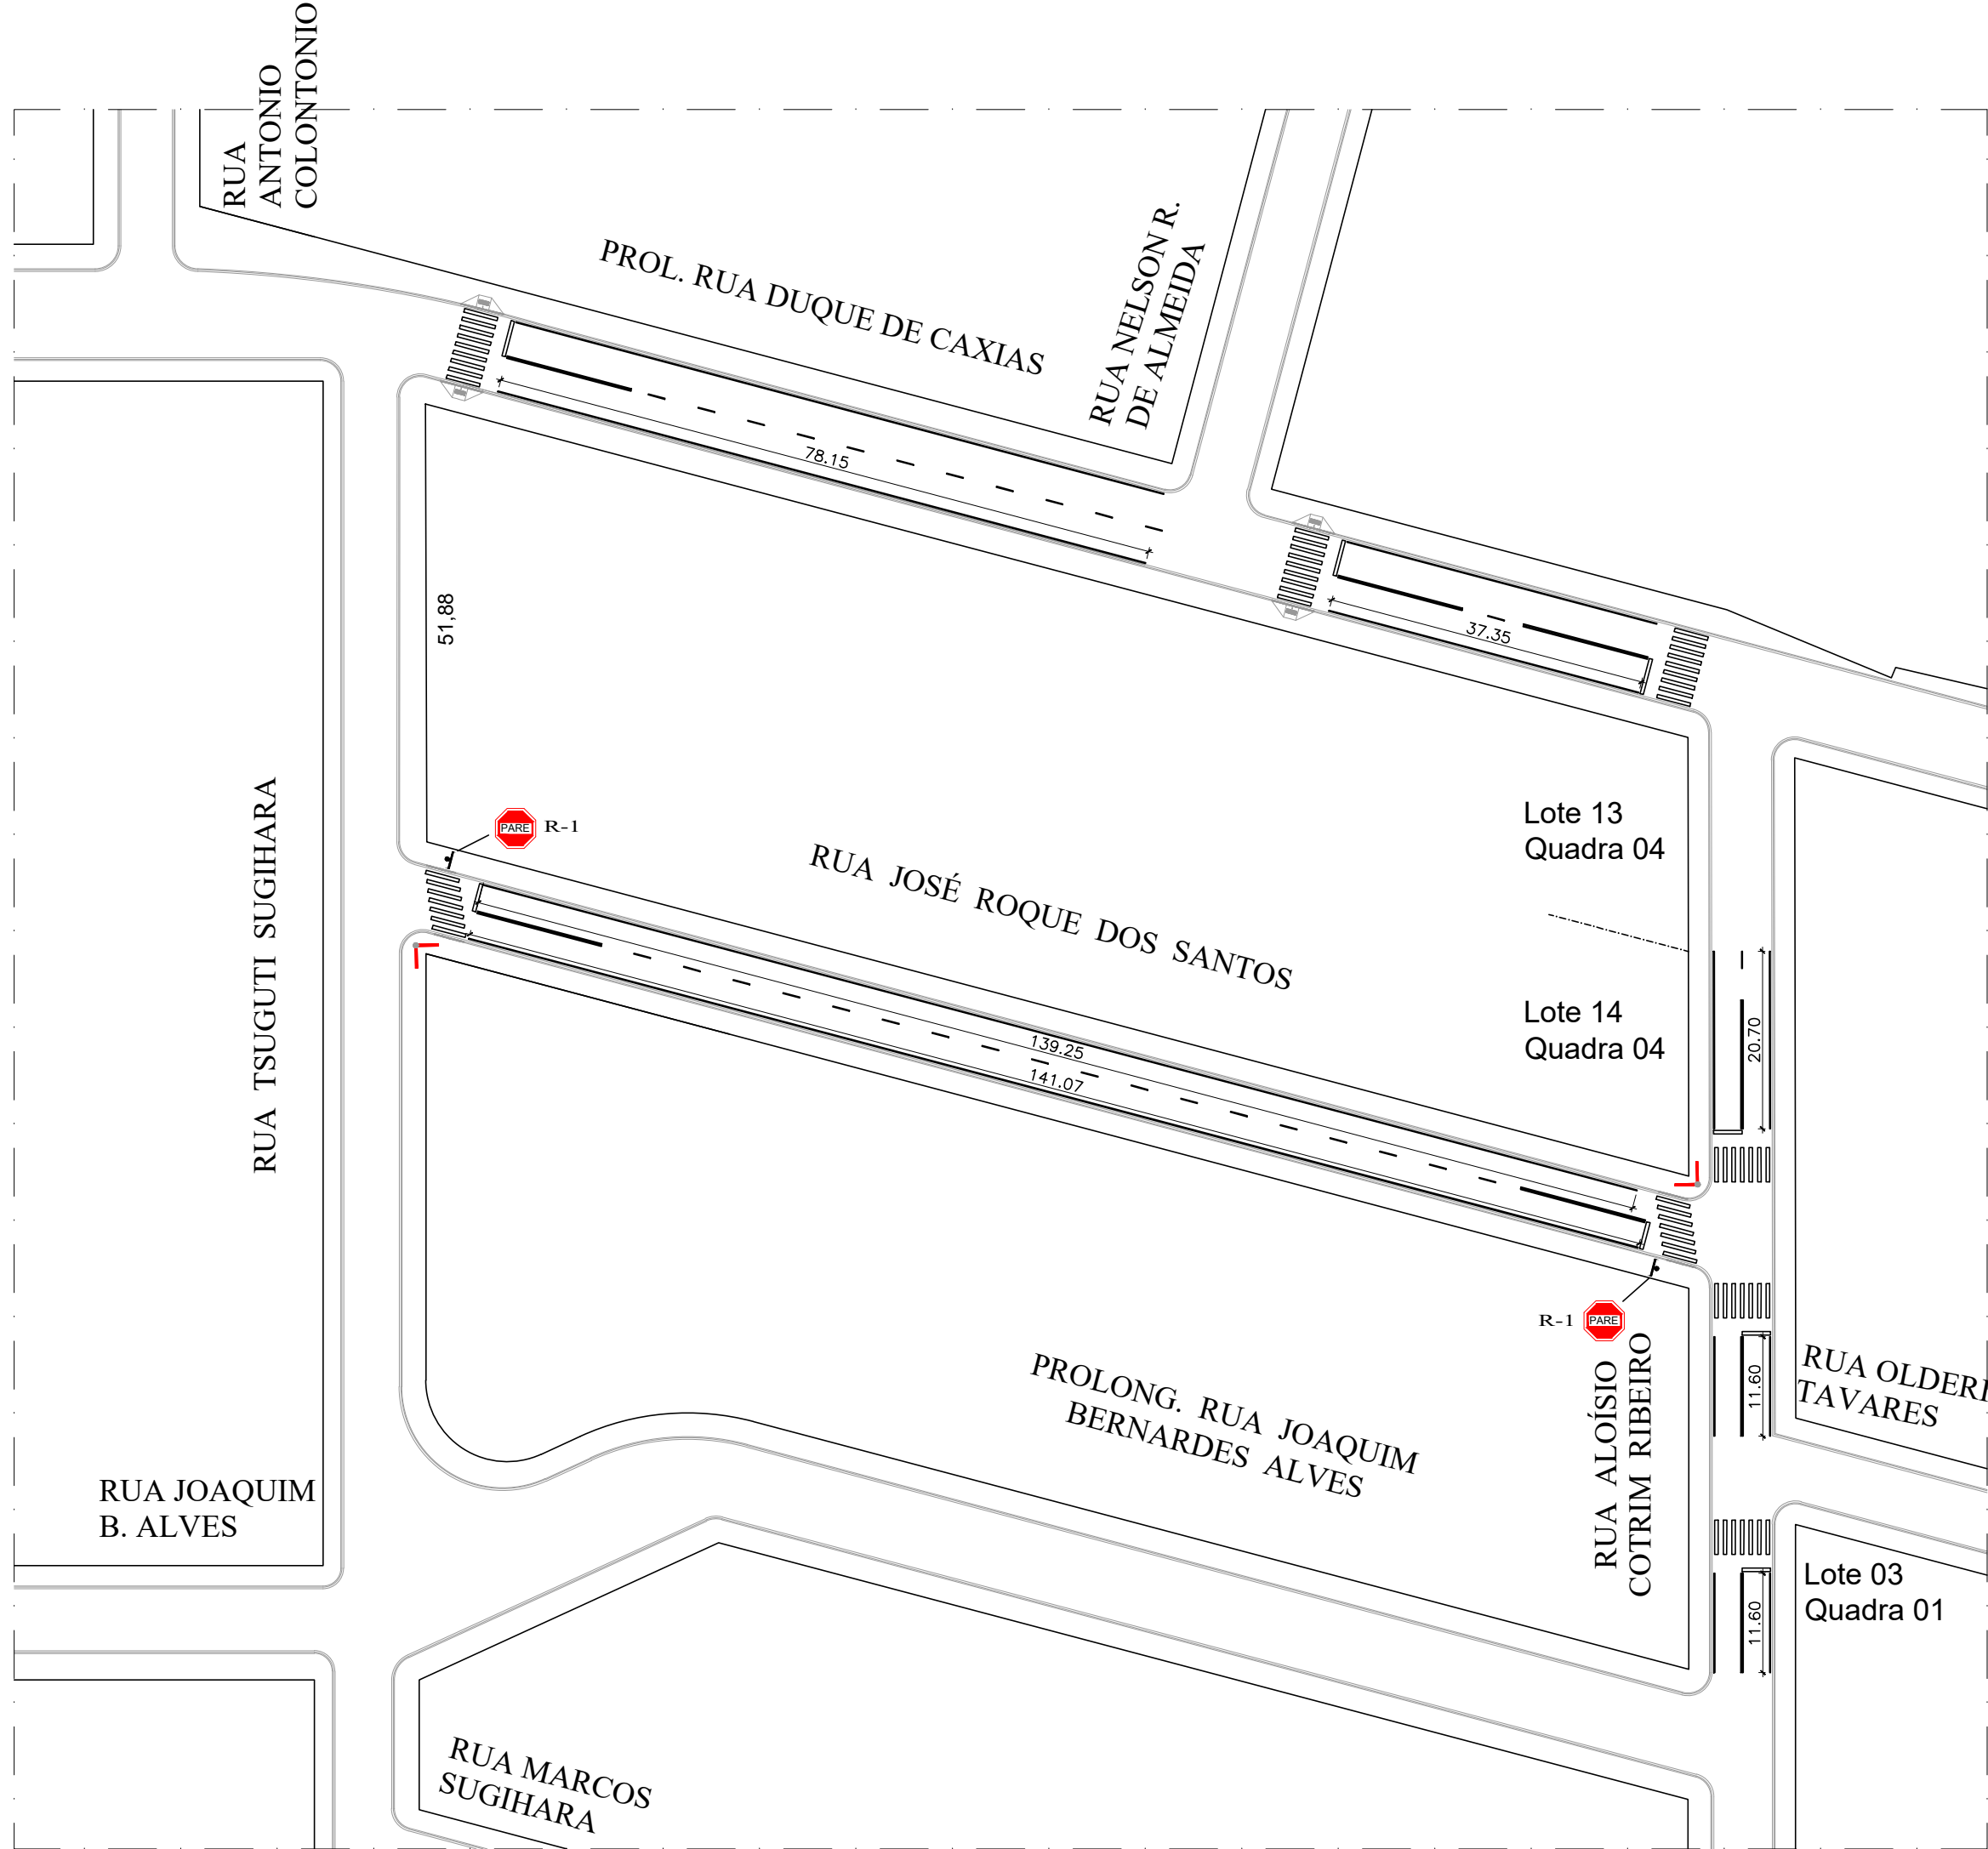
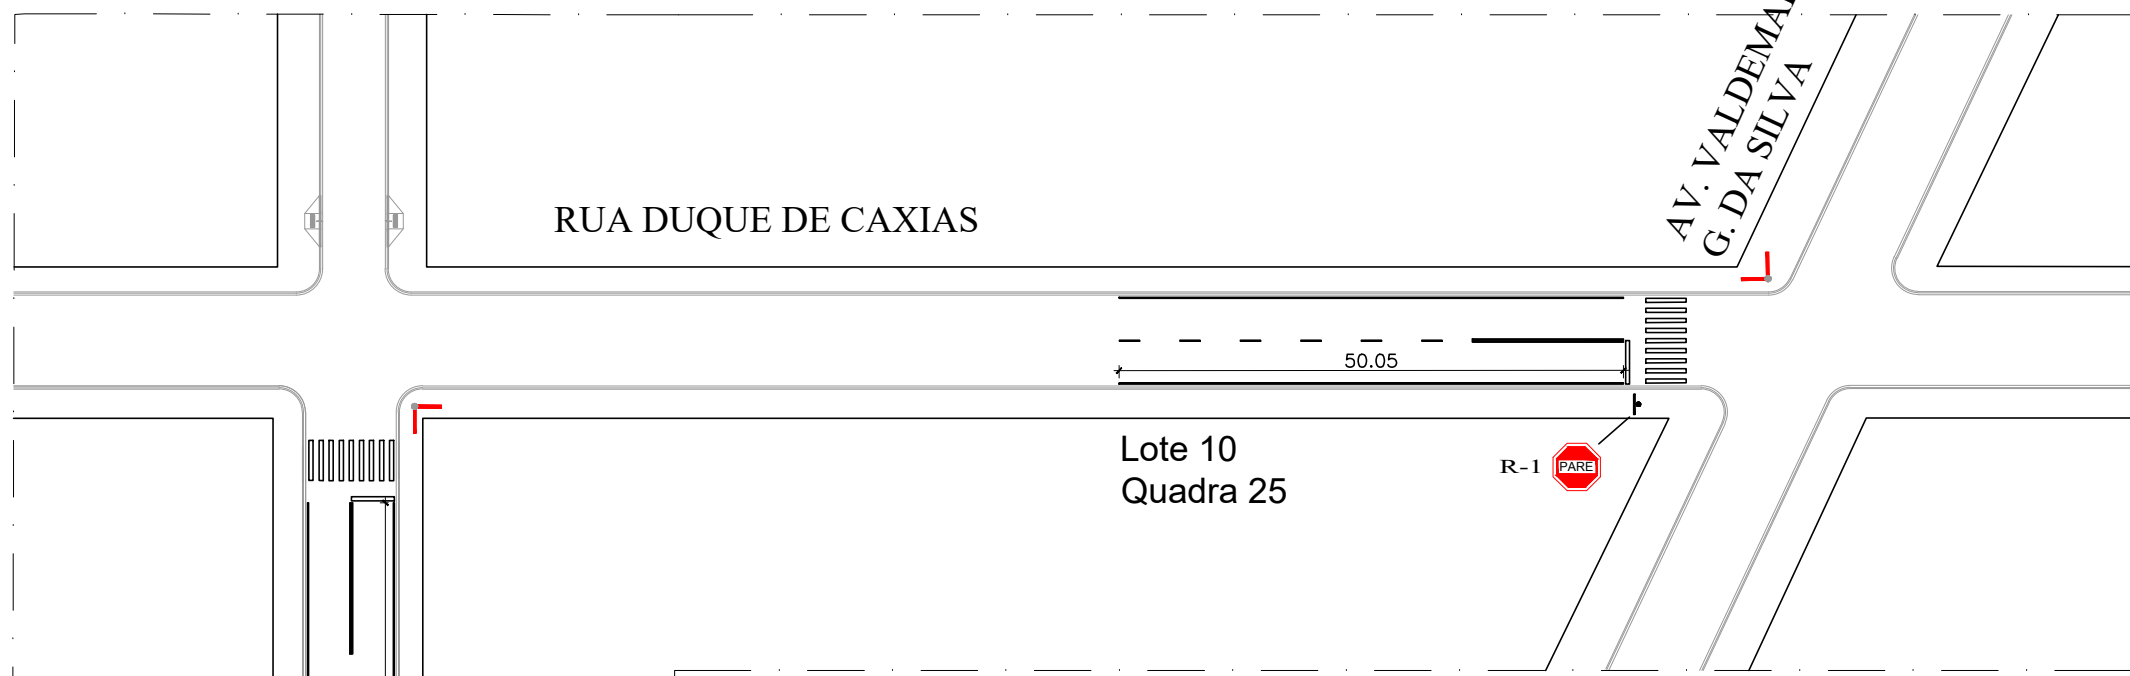
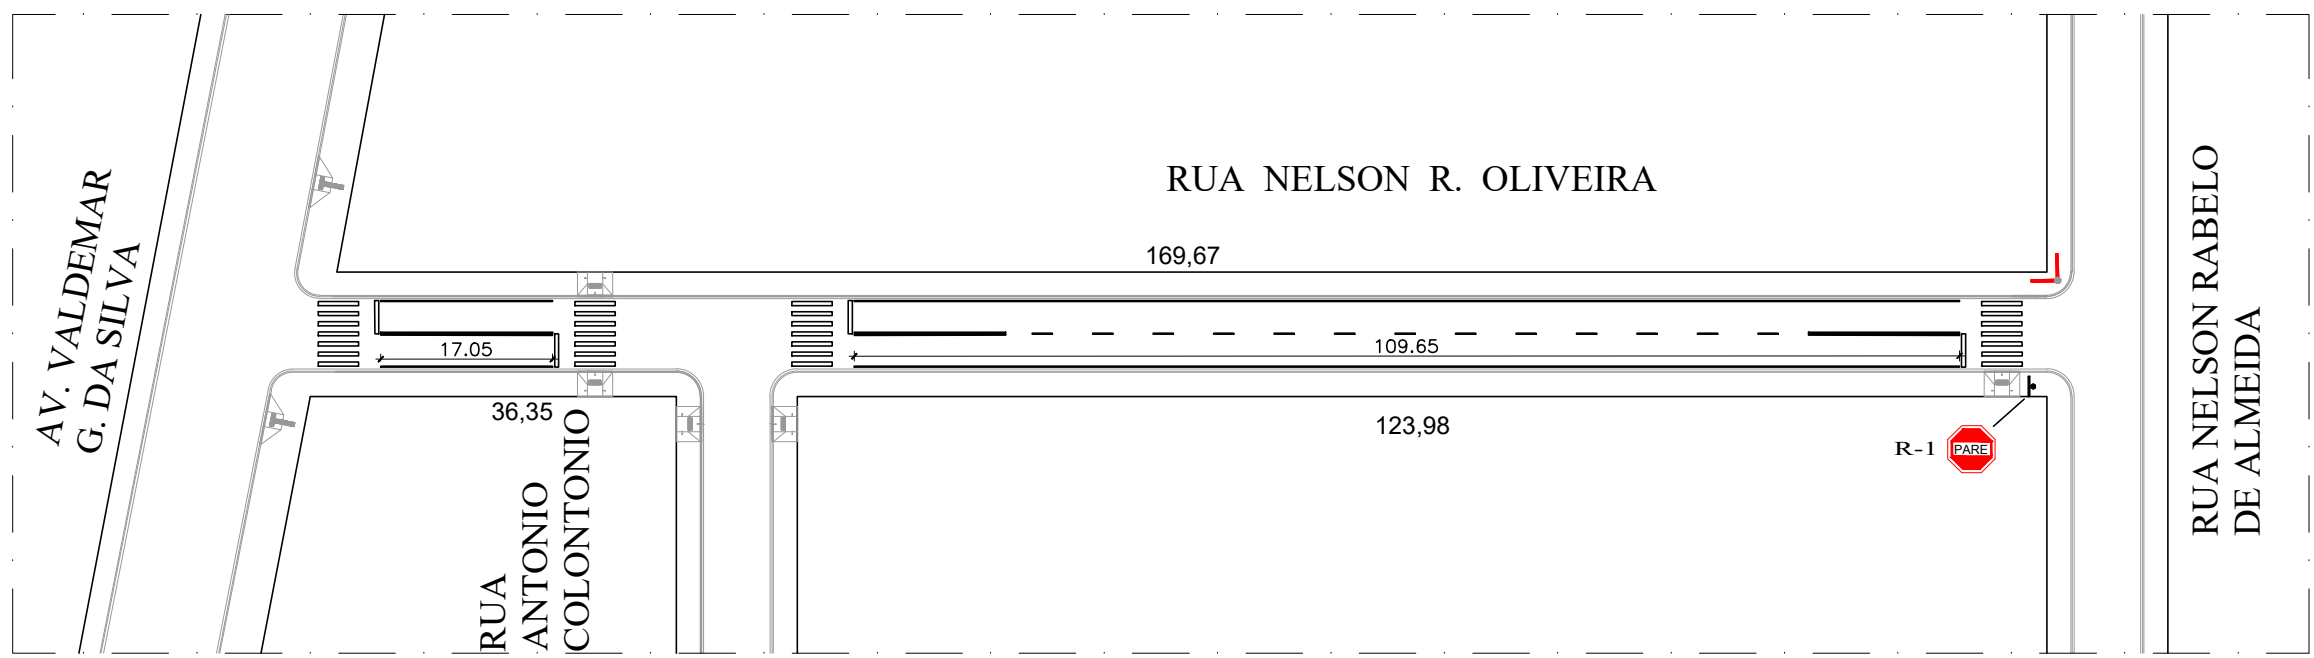


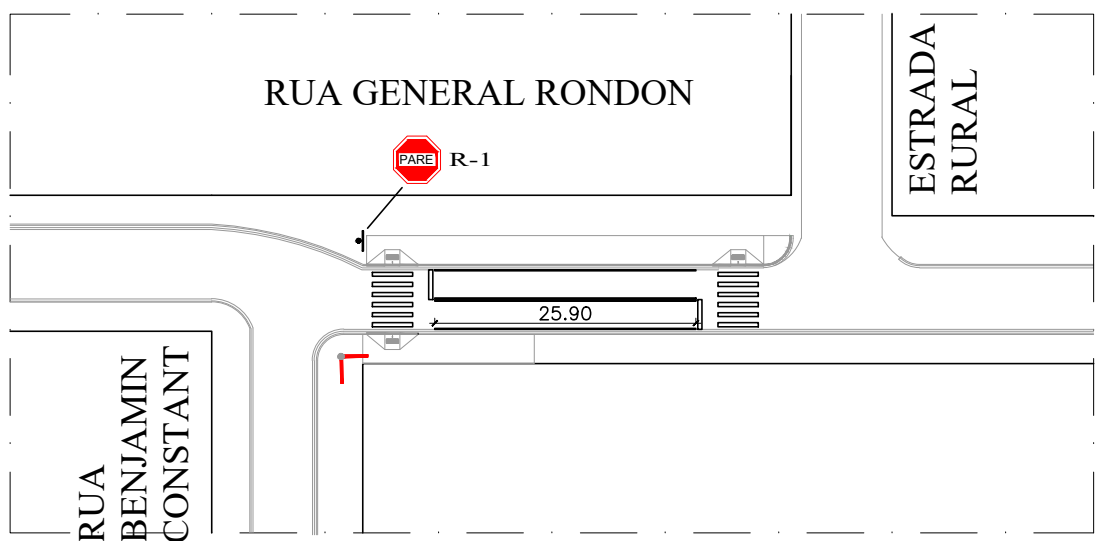

SINALIZAÇÃO VIÁRIA


ESCALA 1:750

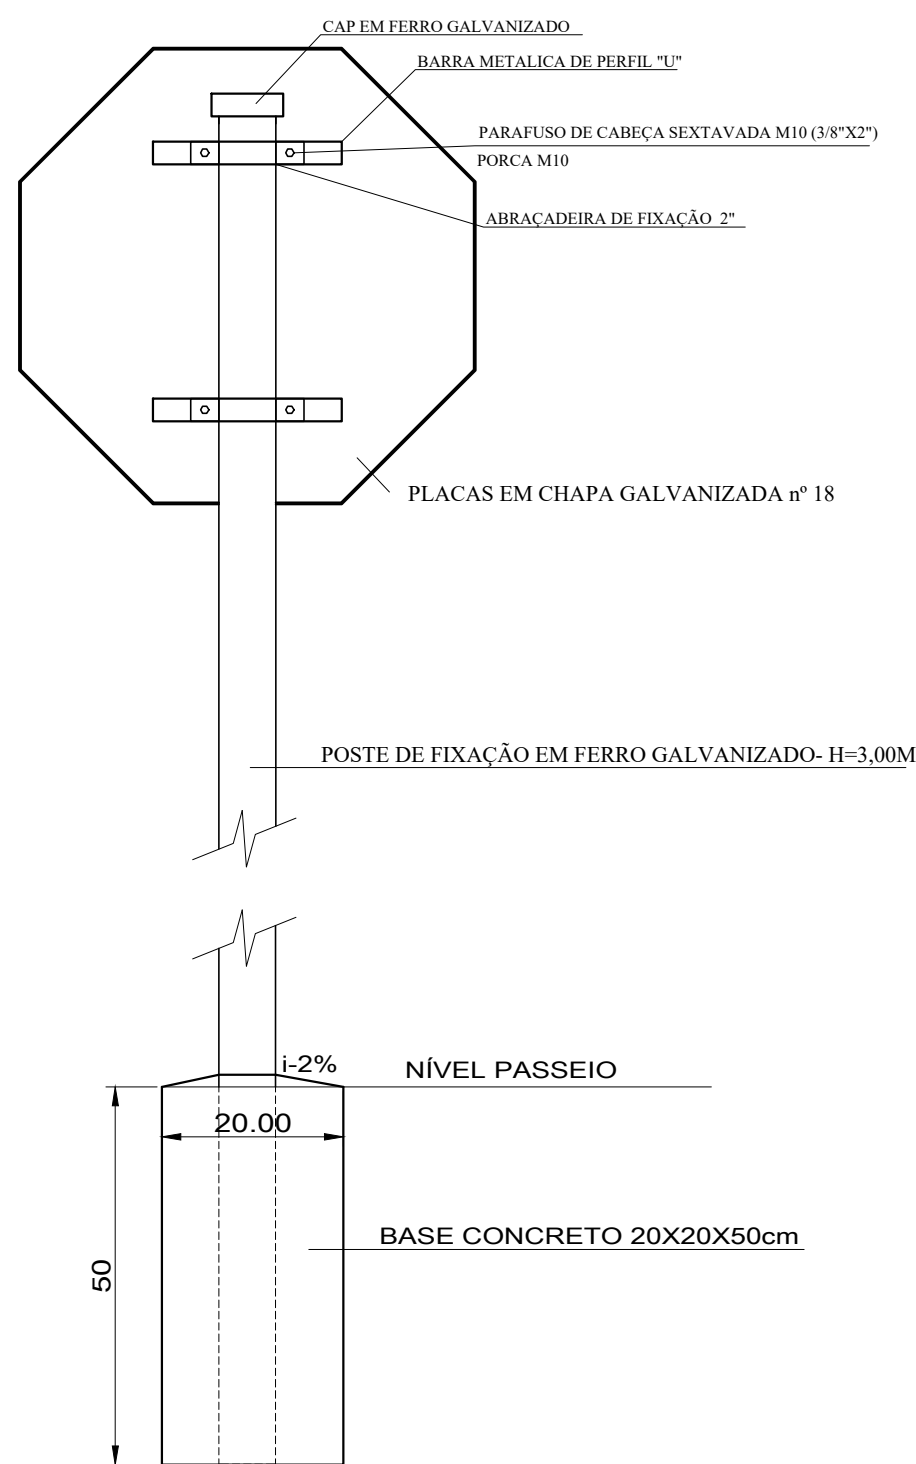

OBS.
SEGUIR PADRÃO DO MUNICÍPIO.
A FIXAÇÃO SERÁ EM POSTE DE AÇO GALVANIZADO - Ø 2 1/2"
A ALTURA MÍNIMA DA PLACA EM RELAÇÃO AO SOLO DEVERÁ SER DE 2,00M

DETALHE INSTALAÇÃO PLACA SINALIZAÇÃO


5/ ESCALA

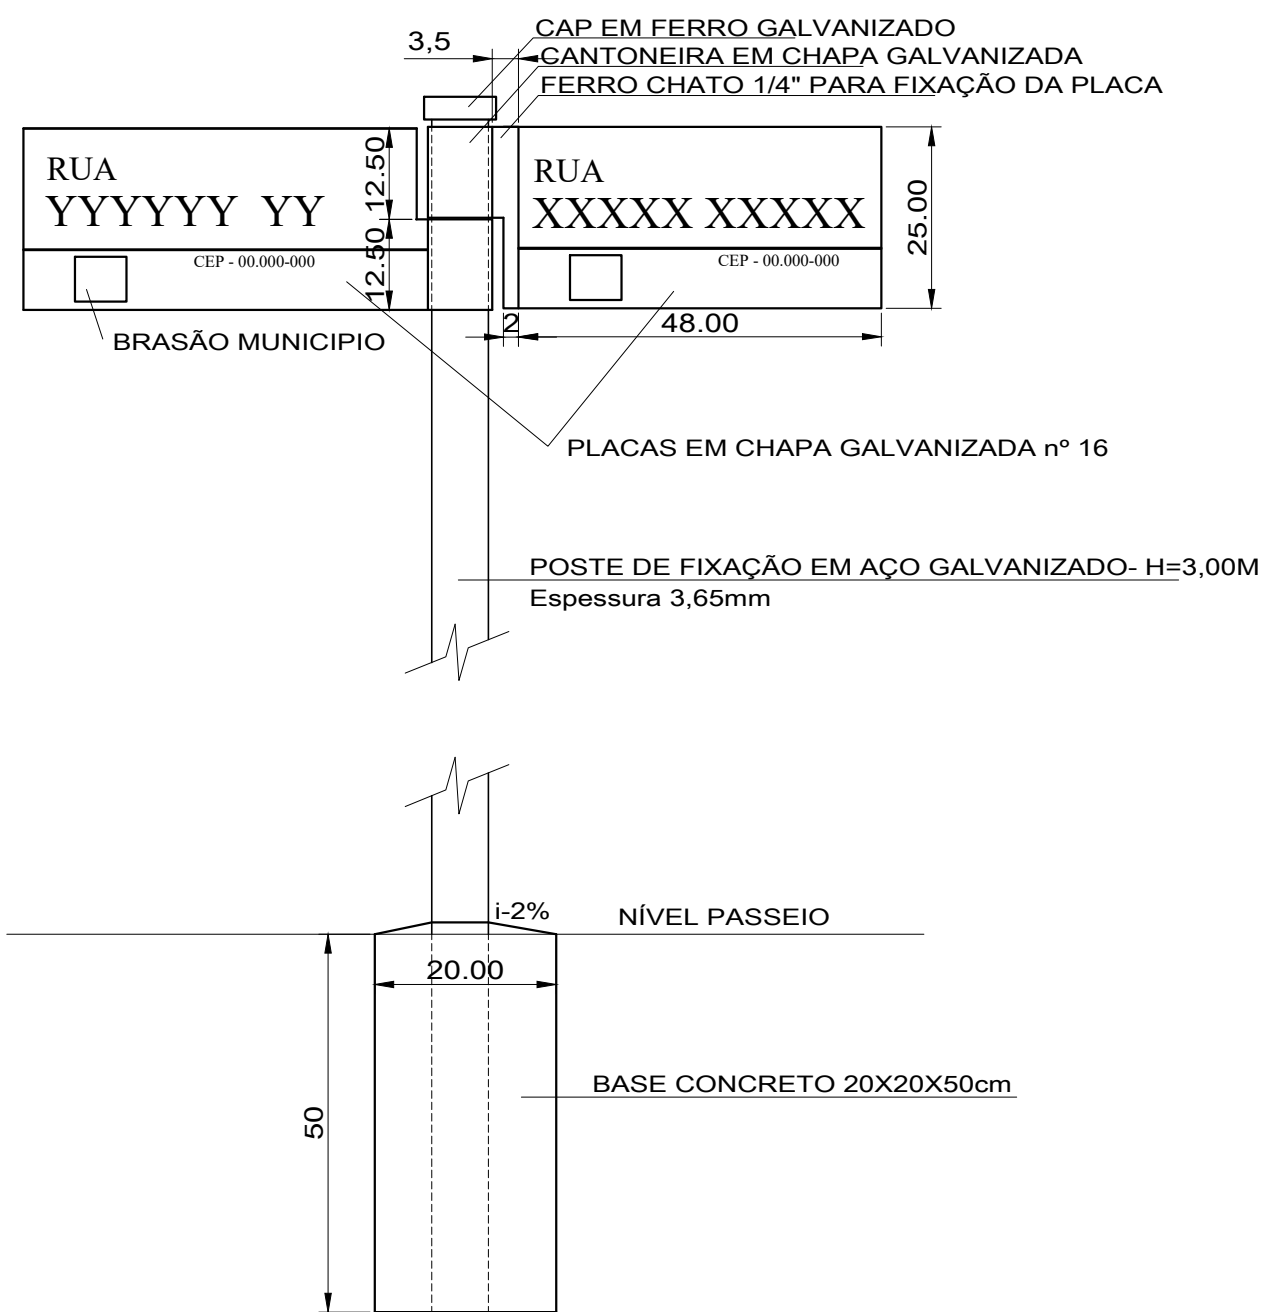

OBS.
SEGUIR PADRÃO DO MUNICÍPIO.
A FIXAÇÃO SERÁ EM POSTE DE AÇO GALVANIZADO - Ø 2 1/2"
A ALTURA MÍNIMA DA PLACA EM RELAÇÃO AO SOLO DEVERÁ SER DE 2,00M

DETALHE PLACA NOME DE RUAS

5/ ESCALA

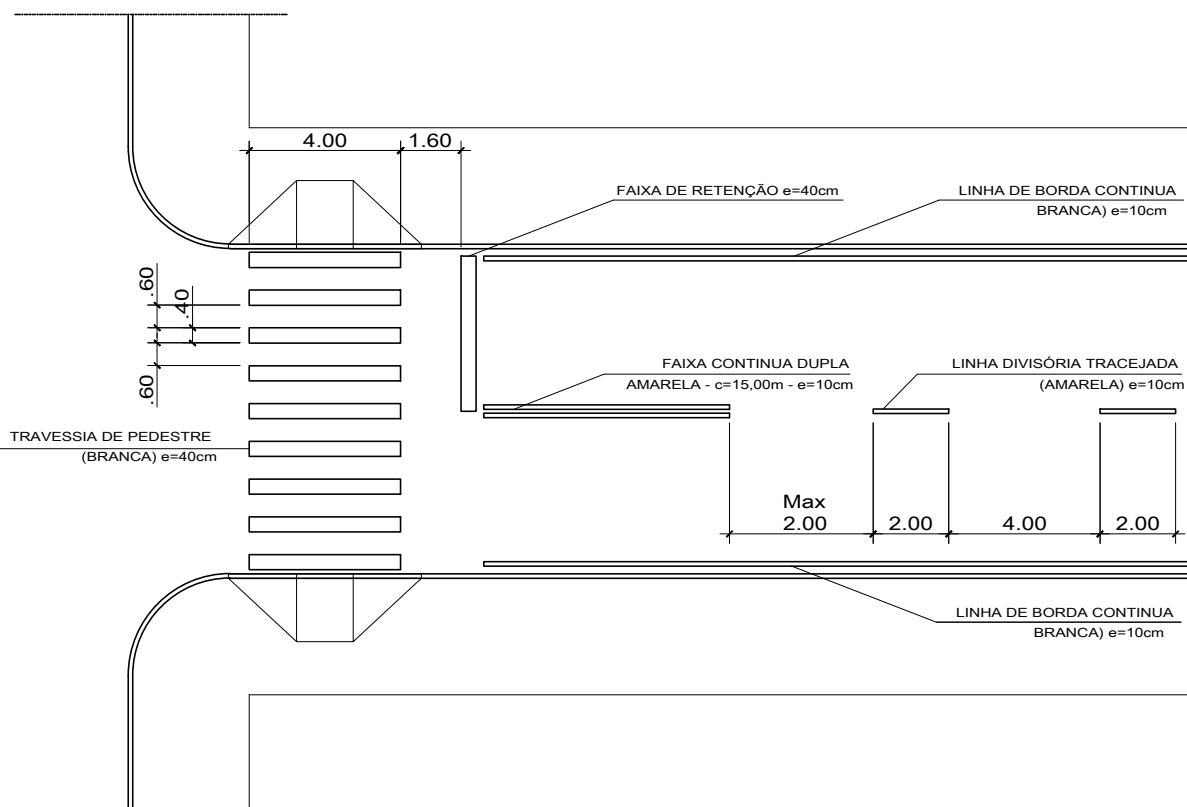


DETALHE SINALIZAÇÃO HORIZONTAL

5/ ESCALA

LEGENDA

- Placa Dupla Identificação Rua - com Poste Metalico
- Placa: Parada Obrigatória - com Poste Metálico
Tipo: R-1

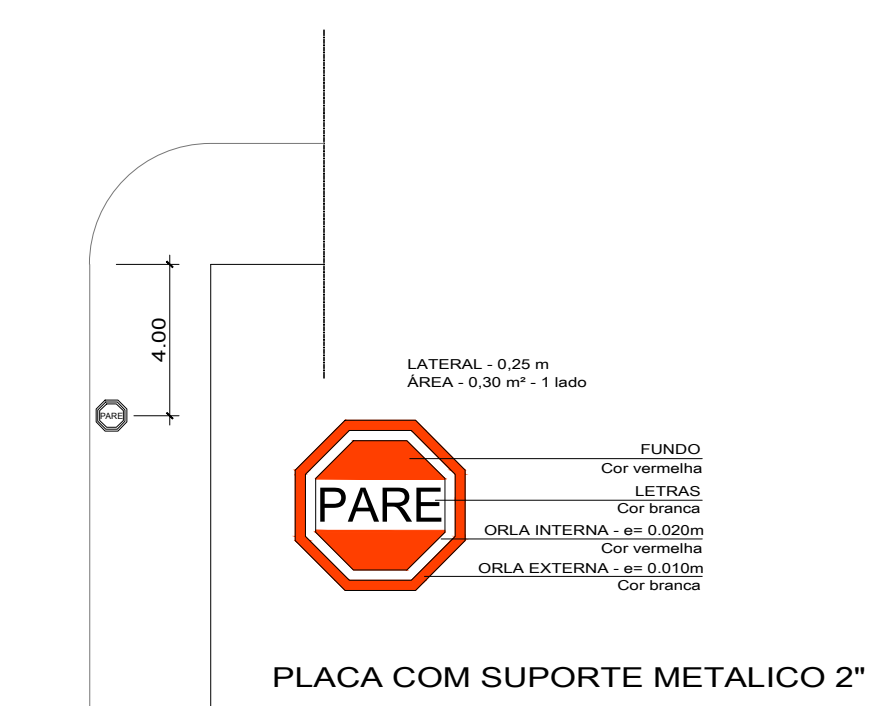

DETALHE SINALIZAÇÃO VERTICAL

5/ ESCALA

ANICEIA
SAVI:74914952904

Assinado de forma digital por
ANICEIA SAVI:74914952904
Data: 2025.12.05 10:39:29
+03'00'



PROPRIETÁRIO: PREFEITURA DO MUNICÍPIO DE LOBATO			
OBRA: PROJETO SINALIZAÇÃO VIÁRIA			
F.Nº 01	N.F. 02	DATA: SETEMBRO/2025	
RESPONSÁVEL TÉCNICO: Anicéia Savi Engª Civil - CREA-PR 24321/D		DESENHO: JR / A.S.	