

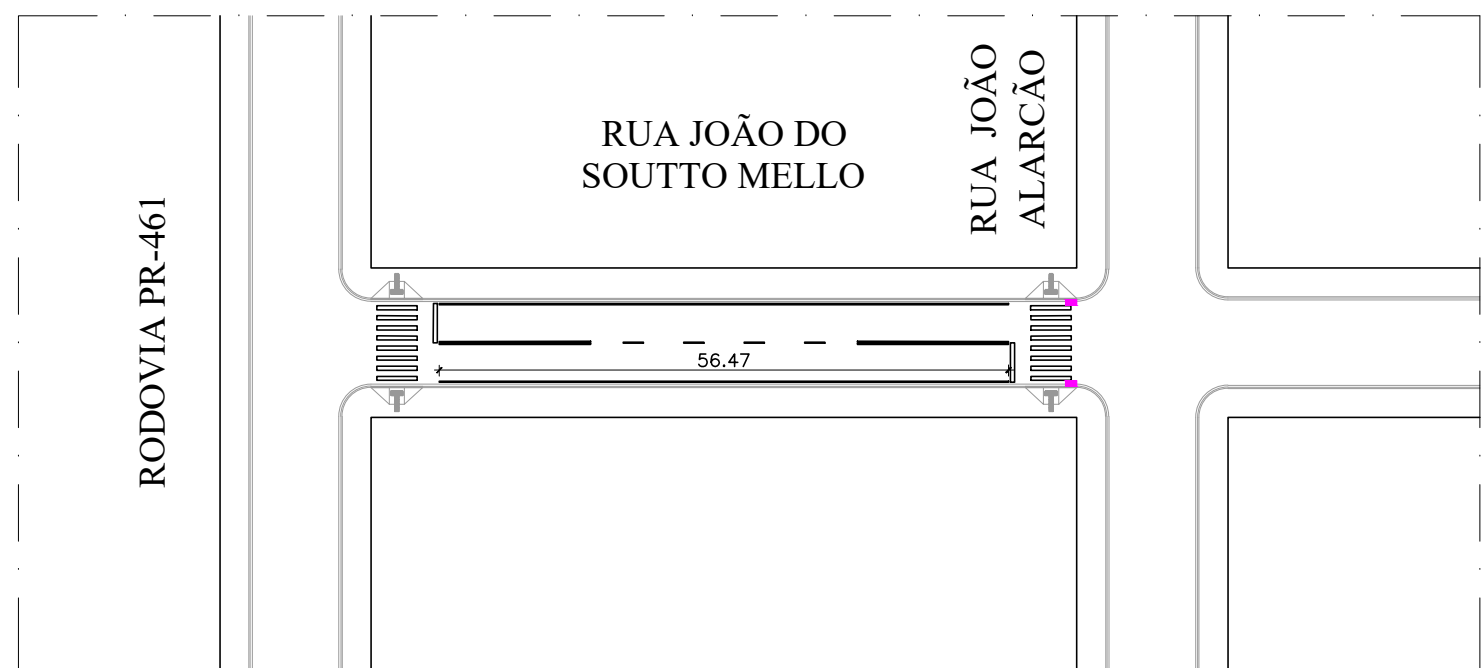
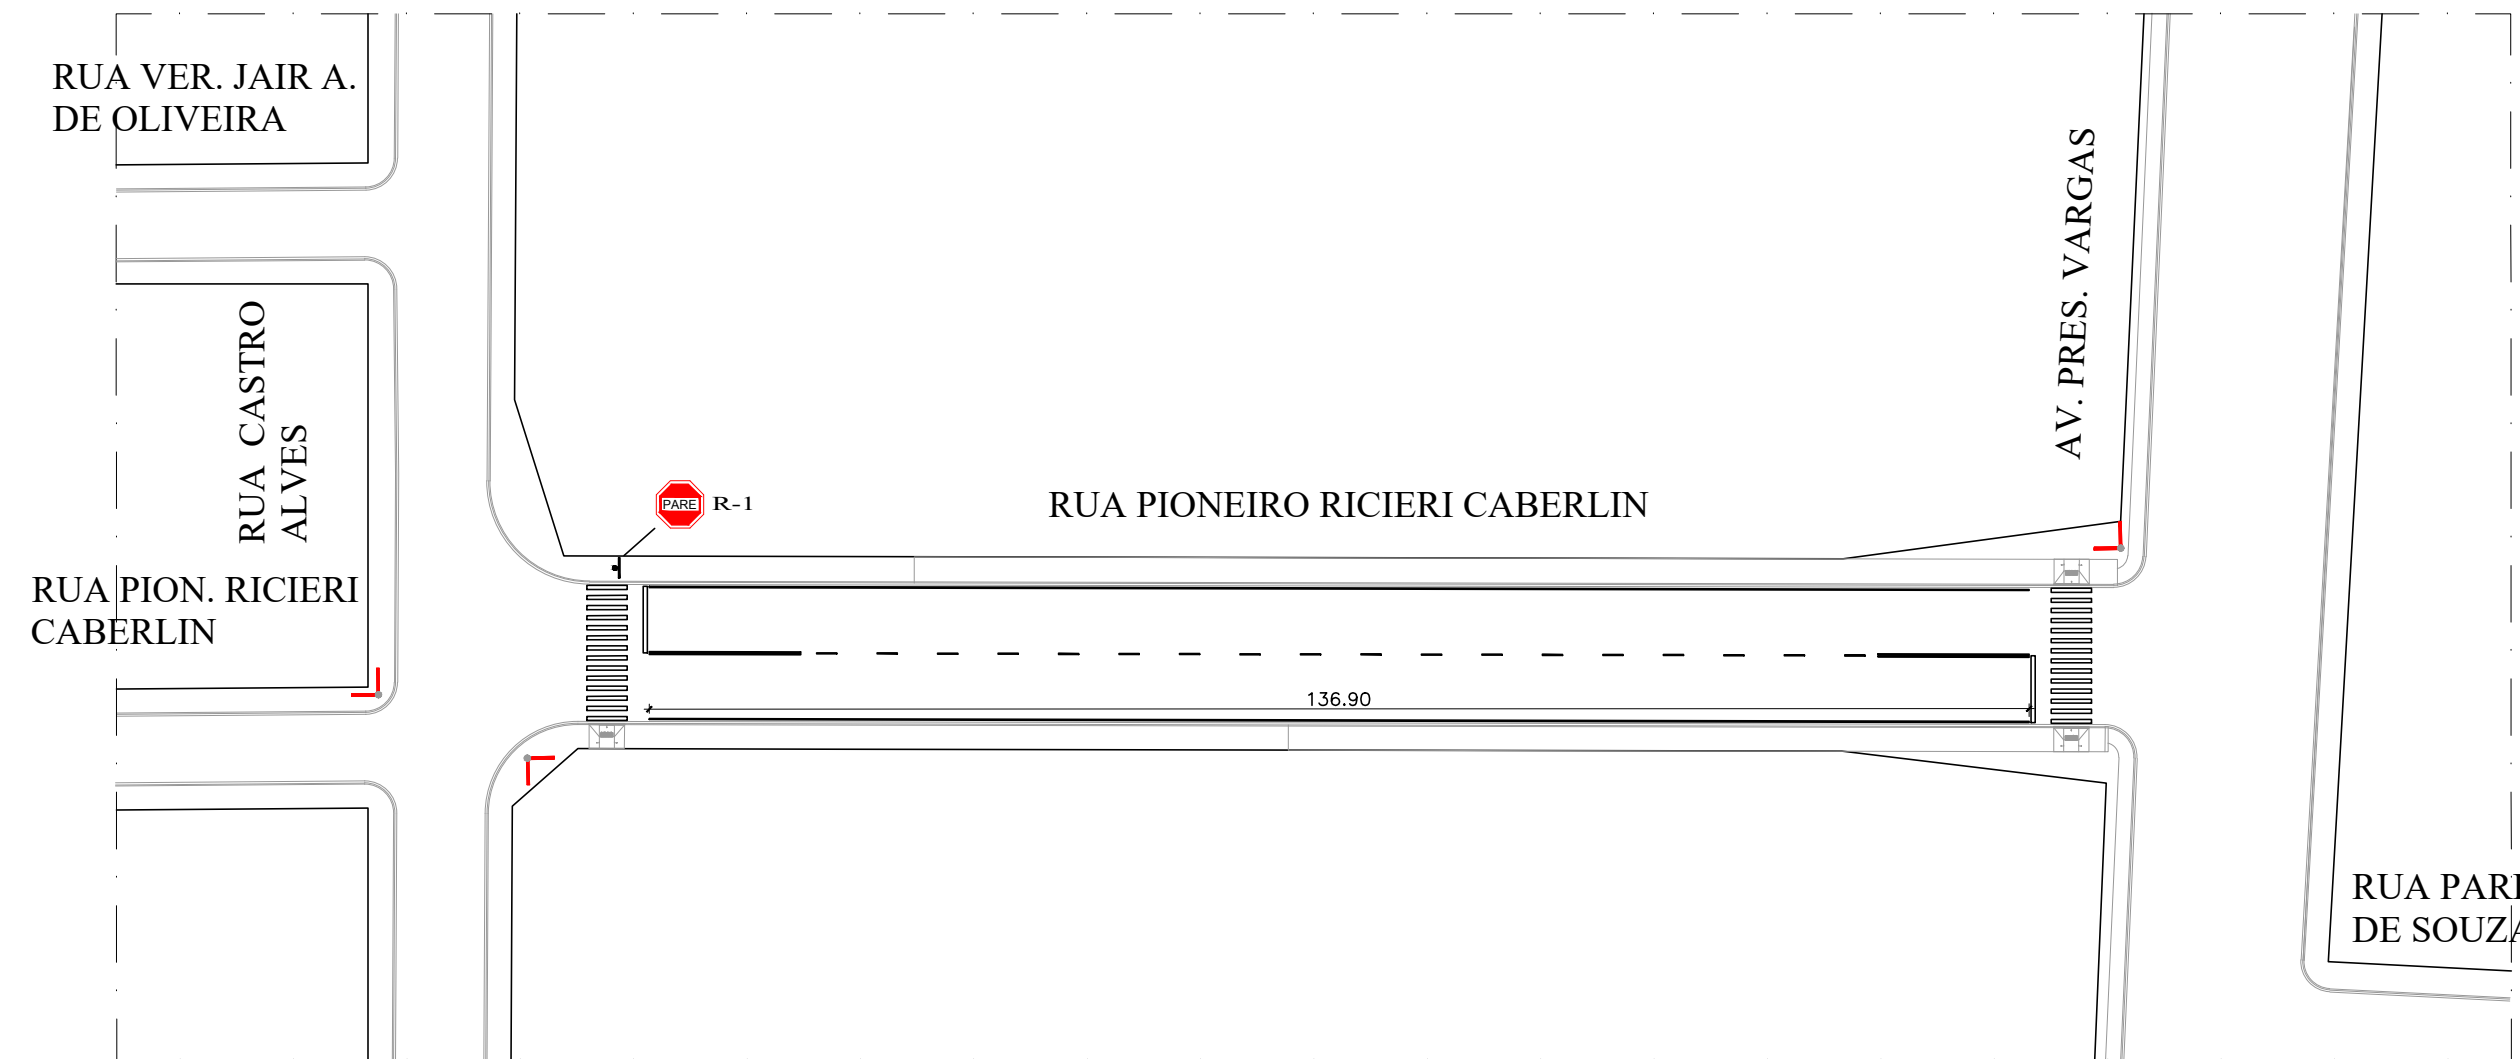
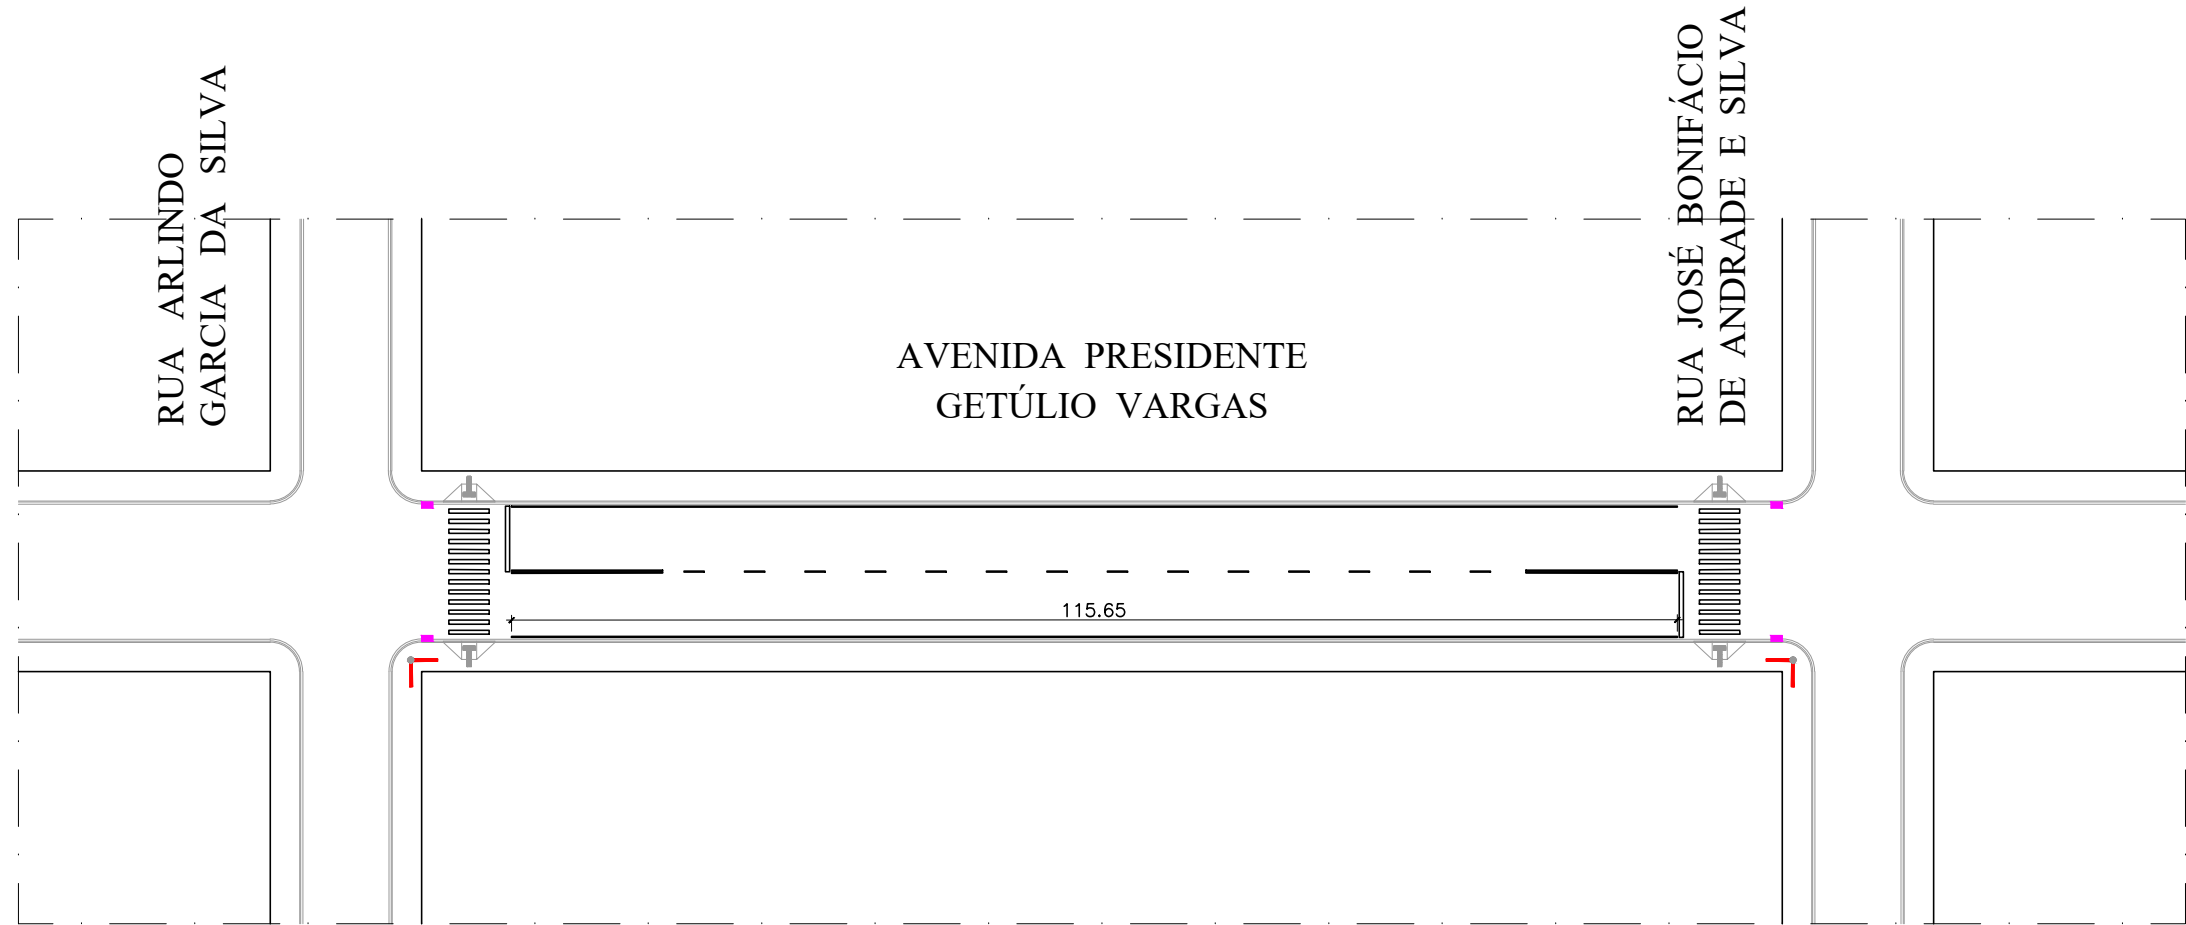


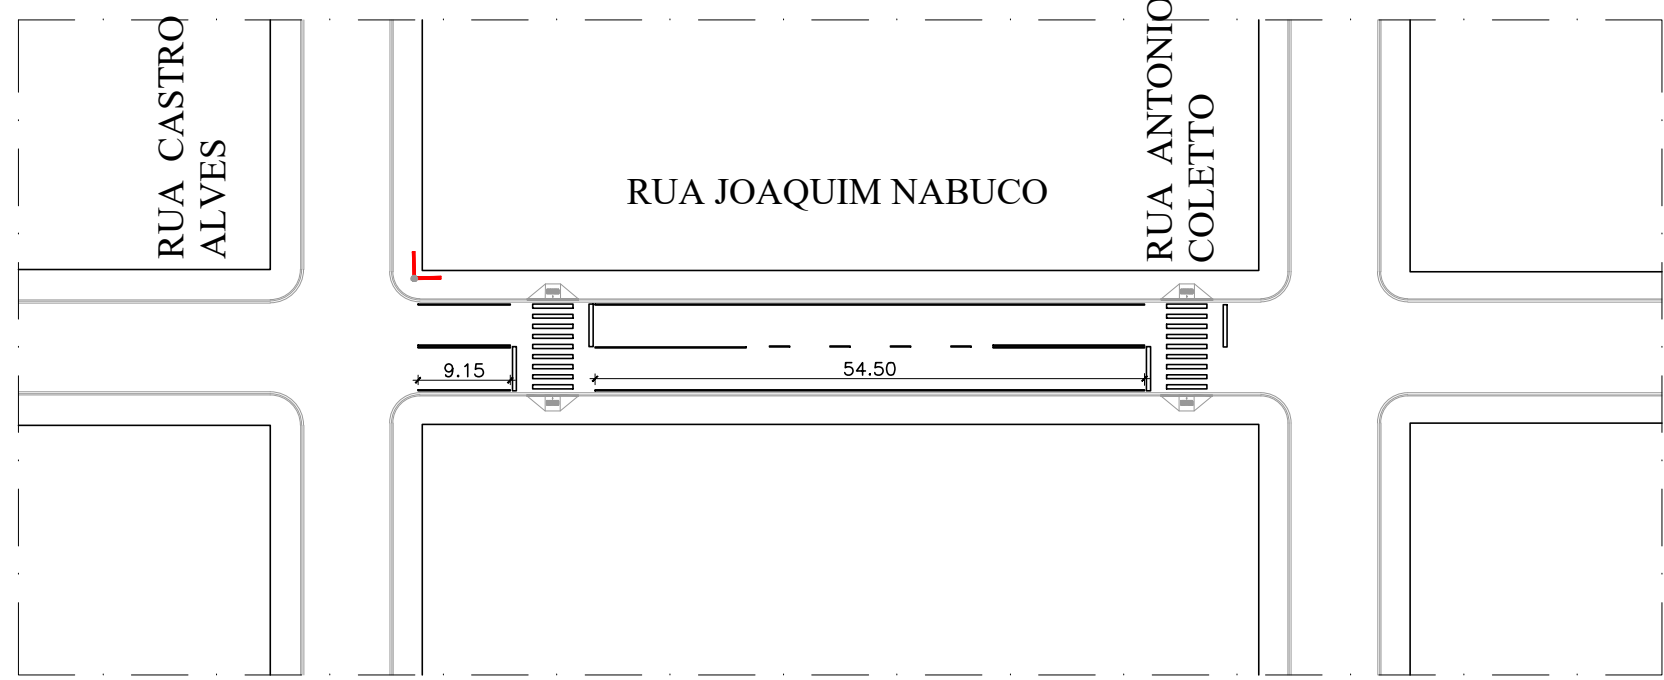

SINALIZAÇÃO VIÁRIA

ESCALA 1:750

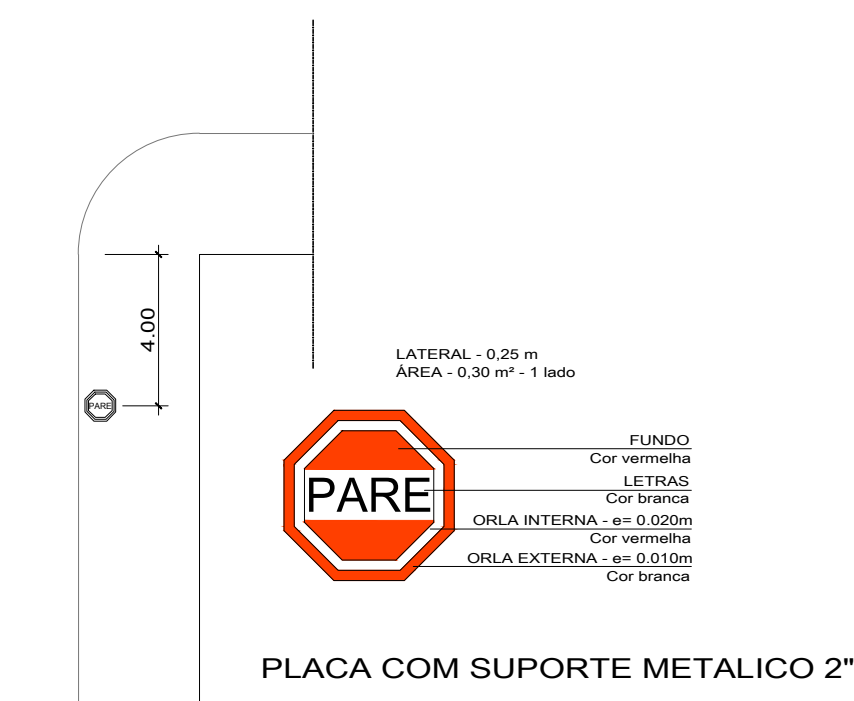


DETALHE SINALIZAÇÃO VERTICAL

S/ ESCALA

LEGENDA


- Placa Dupla Identificação Rua - com Poste Metálico
- Placa: Parada Obrigatória - com Poste Metálico Tipo: R-1

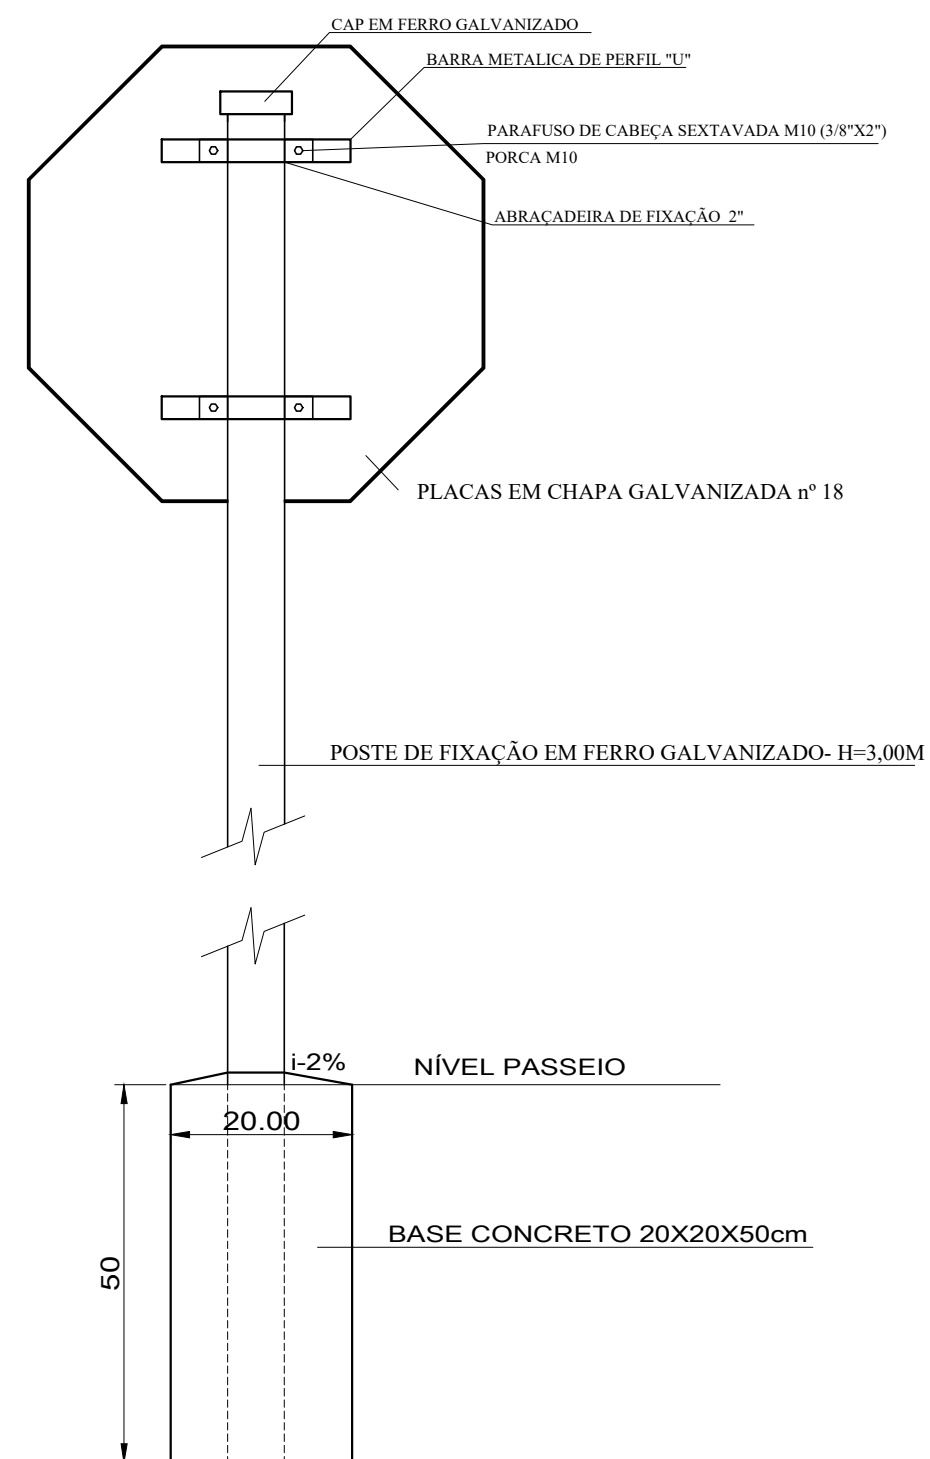

OBS.
SEGUIR PADRÃO DO MUNICÍPIO.
A FIXAÇÃO SERÁ EM POSTE DE AÇO GALVANIZADO - Ø 2 1/2"
A ALTURA MÍNIMA DA PLACA EM RELAÇÃO AO SOLO DEVERÁ SER DE 2,00M

DETALHE INSTALAÇÃO PLACA SINALIZAÇÃO


S/ ESCALA

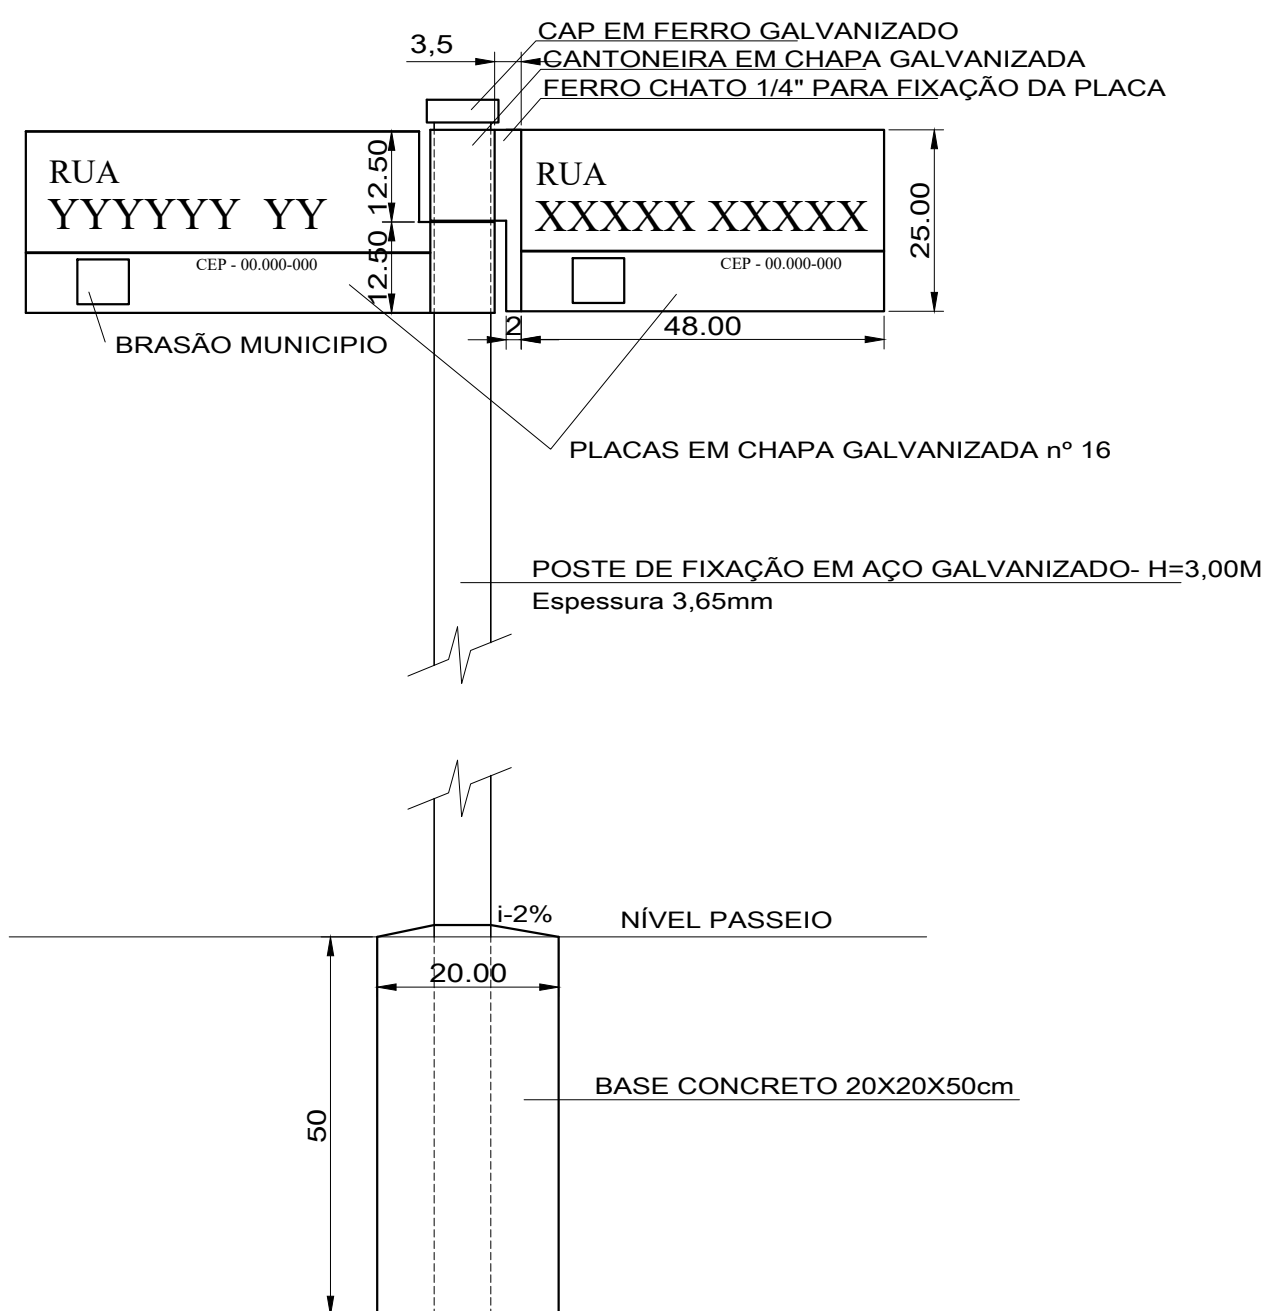

OBS.
SEGUIR PADRÃO DO MUNICÍPIO.
A FIXAÇÃO SERÁ EM POSTE DE AÇO GALVANIZADO - Ø 2 1/2"
A ALTURA MÍNIMA DA PLACA EM RELAÇÃO AO SOLO DEVERÁ SER DE 2,00M

DETALHE PLACA NOME DE RUAS

S/ ESCALA

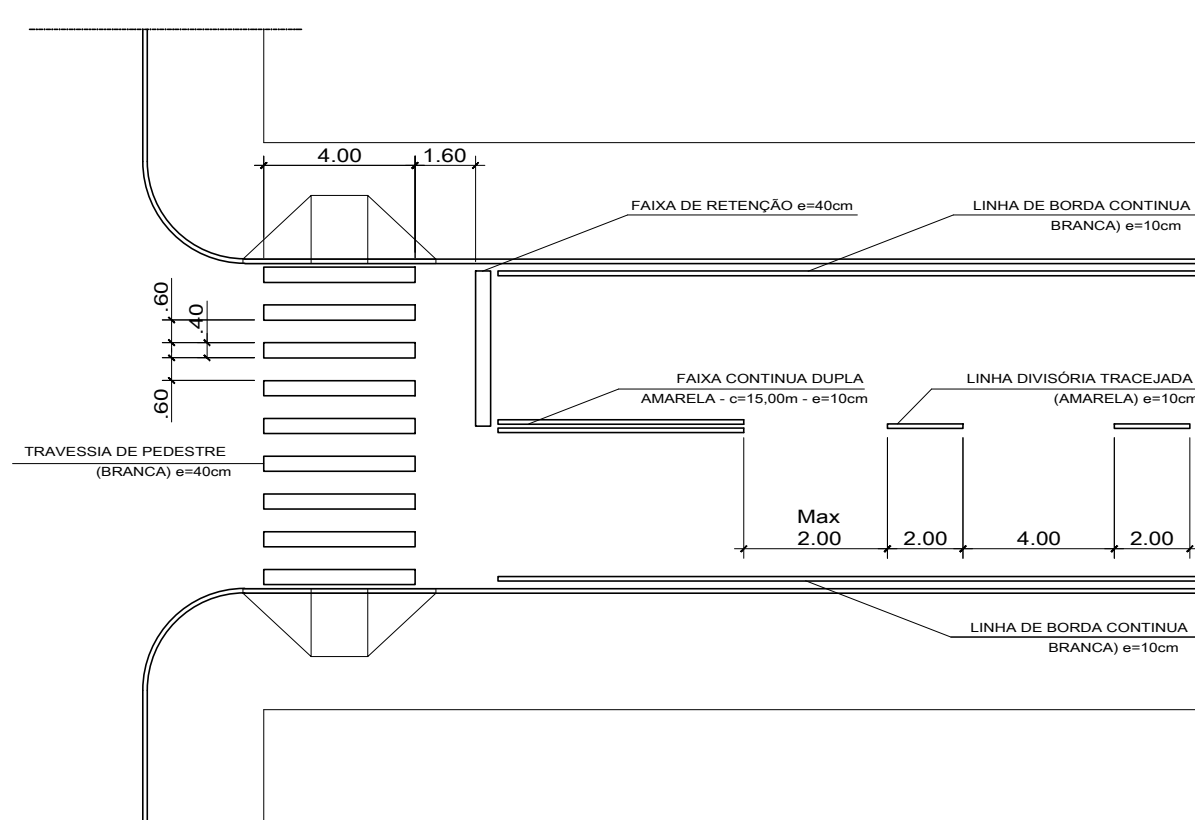

DETALHE SINALIZAÇÃO HORIZONTAL

S/ ESCALA

ANICEIA
SAVI:74914952904

Assinado de forma digital por
ANICEIA SAVI:74914952904
Data: 2025.12.05 10:39:02 -03'00'



PROPRIETÁRIO:
PREFEITURA DO MUNICÍPIO DE LOBATO

OBRA:
PROJETO SINALIZAÇÃO VIÁRIA

F.º
01

N.º
02

DATA:
SETEMBRO/ 2025

RESPONSÁVEL TÉCNICO:
Anicéia Savi
Eng.º Civil - CREA-PR 24321/D

DESENHO:
JR / A.S.